Województwo opolskie
Gmina 160102_2 Skarbimierz
Obręb 0160 Skarbimierz-Osiedle
Działka 184/55
Mapa zasadnicza 6.142.15.09.1.1
6.142.15.09.1.2

Ks.rob 22944/9/2018
Id.zgł. G.6640.1.189.2018
Układ współrzędnych 2000
Poziom odniesienia Kronsztadt

# MAPA DO CELÓW PROJEKTOWYCH

skala 1:500
sporządzona przez:
BIURO USŁUG GEODEZYJNYCH Agnieszka Barwińska
Janów 30, 49-330 Łosiów
tel: 601 341 148, email: ab-bug@o2.pl

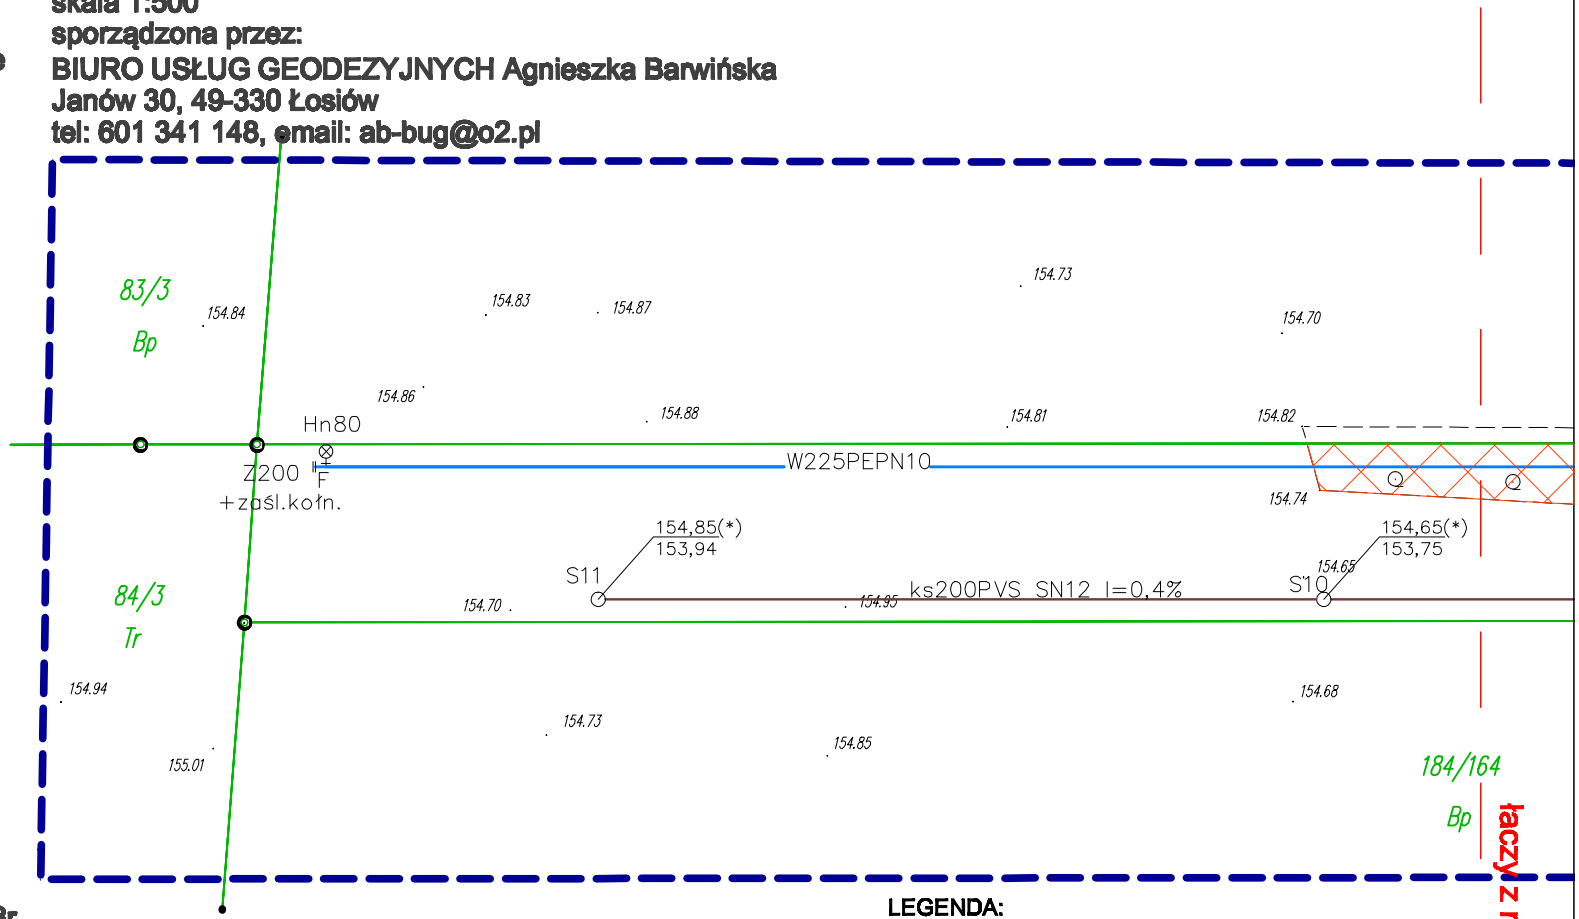


UWAGA
Mapę opracowano dnia 28.02.2018r.
Mapa zawiera granice prawne.
Mapę sporządzono bez ustalania obciążeń służebnościami gruntowymi.

LEGENDA:

projektowana sieć ks

obszar do wycinki zgodnie z uzyskaną decyzją

Za zgodność mapy z mapą do celów projektowych

| NR RYSUNKU | Zakład Usług Instalacyjnych MINSTAL Brzeg Marta Sudak | NAZWA INWESTYCJI: BUDOWA SIECI KANALIZACJI SANITARNEJ W DZ.184/55 SKARBIMIERZ-OSIEDLE | BRANŻA | Funkcja | Imię i nazwisko | Uprawnienia | Podpis |
|---|---|---|---|---|---|---|---|
| S/5 | PRACOWNIA: 49-300 Brzeg, ul. Poznanska 22 | | sanitarna | Projektował | mgr inż. Marek Starczyk | 57/93/Op | |
| | KONTAKT: tel. +48 606 45 54 73 msudak@op.pl | | | Opracował | mgr inż. Marta Sudak | | |
| INWESTOR: | Gmina Skarbimierz<br>Skarbimierz Osiedle<br>ul.Parkowa 12, 49-318 Skarbimierz | NAZWA RYSUNKU: SYTUACJA | PBW | | | | |
| | | | SKALA 1:500 | | | | |
| | | | DATA: 06.2018 | | | | |

PRAWA AUTORSKIE ZASTRZEŻONE. KOPIOWANIE BEZ ZGODY PROJEKTANTA ZABRONIONE
PRZED PRZYSTĄPIENIEM DO PRAC WSZYSTKIE WYMIARY NALEŻY SPRAWDZIĆ W NATURZE.
W PRZYPADKU NIEZGODNOŚCI NALEŻY SKONSULTOWAĆ Z PROJEKTANTEM