


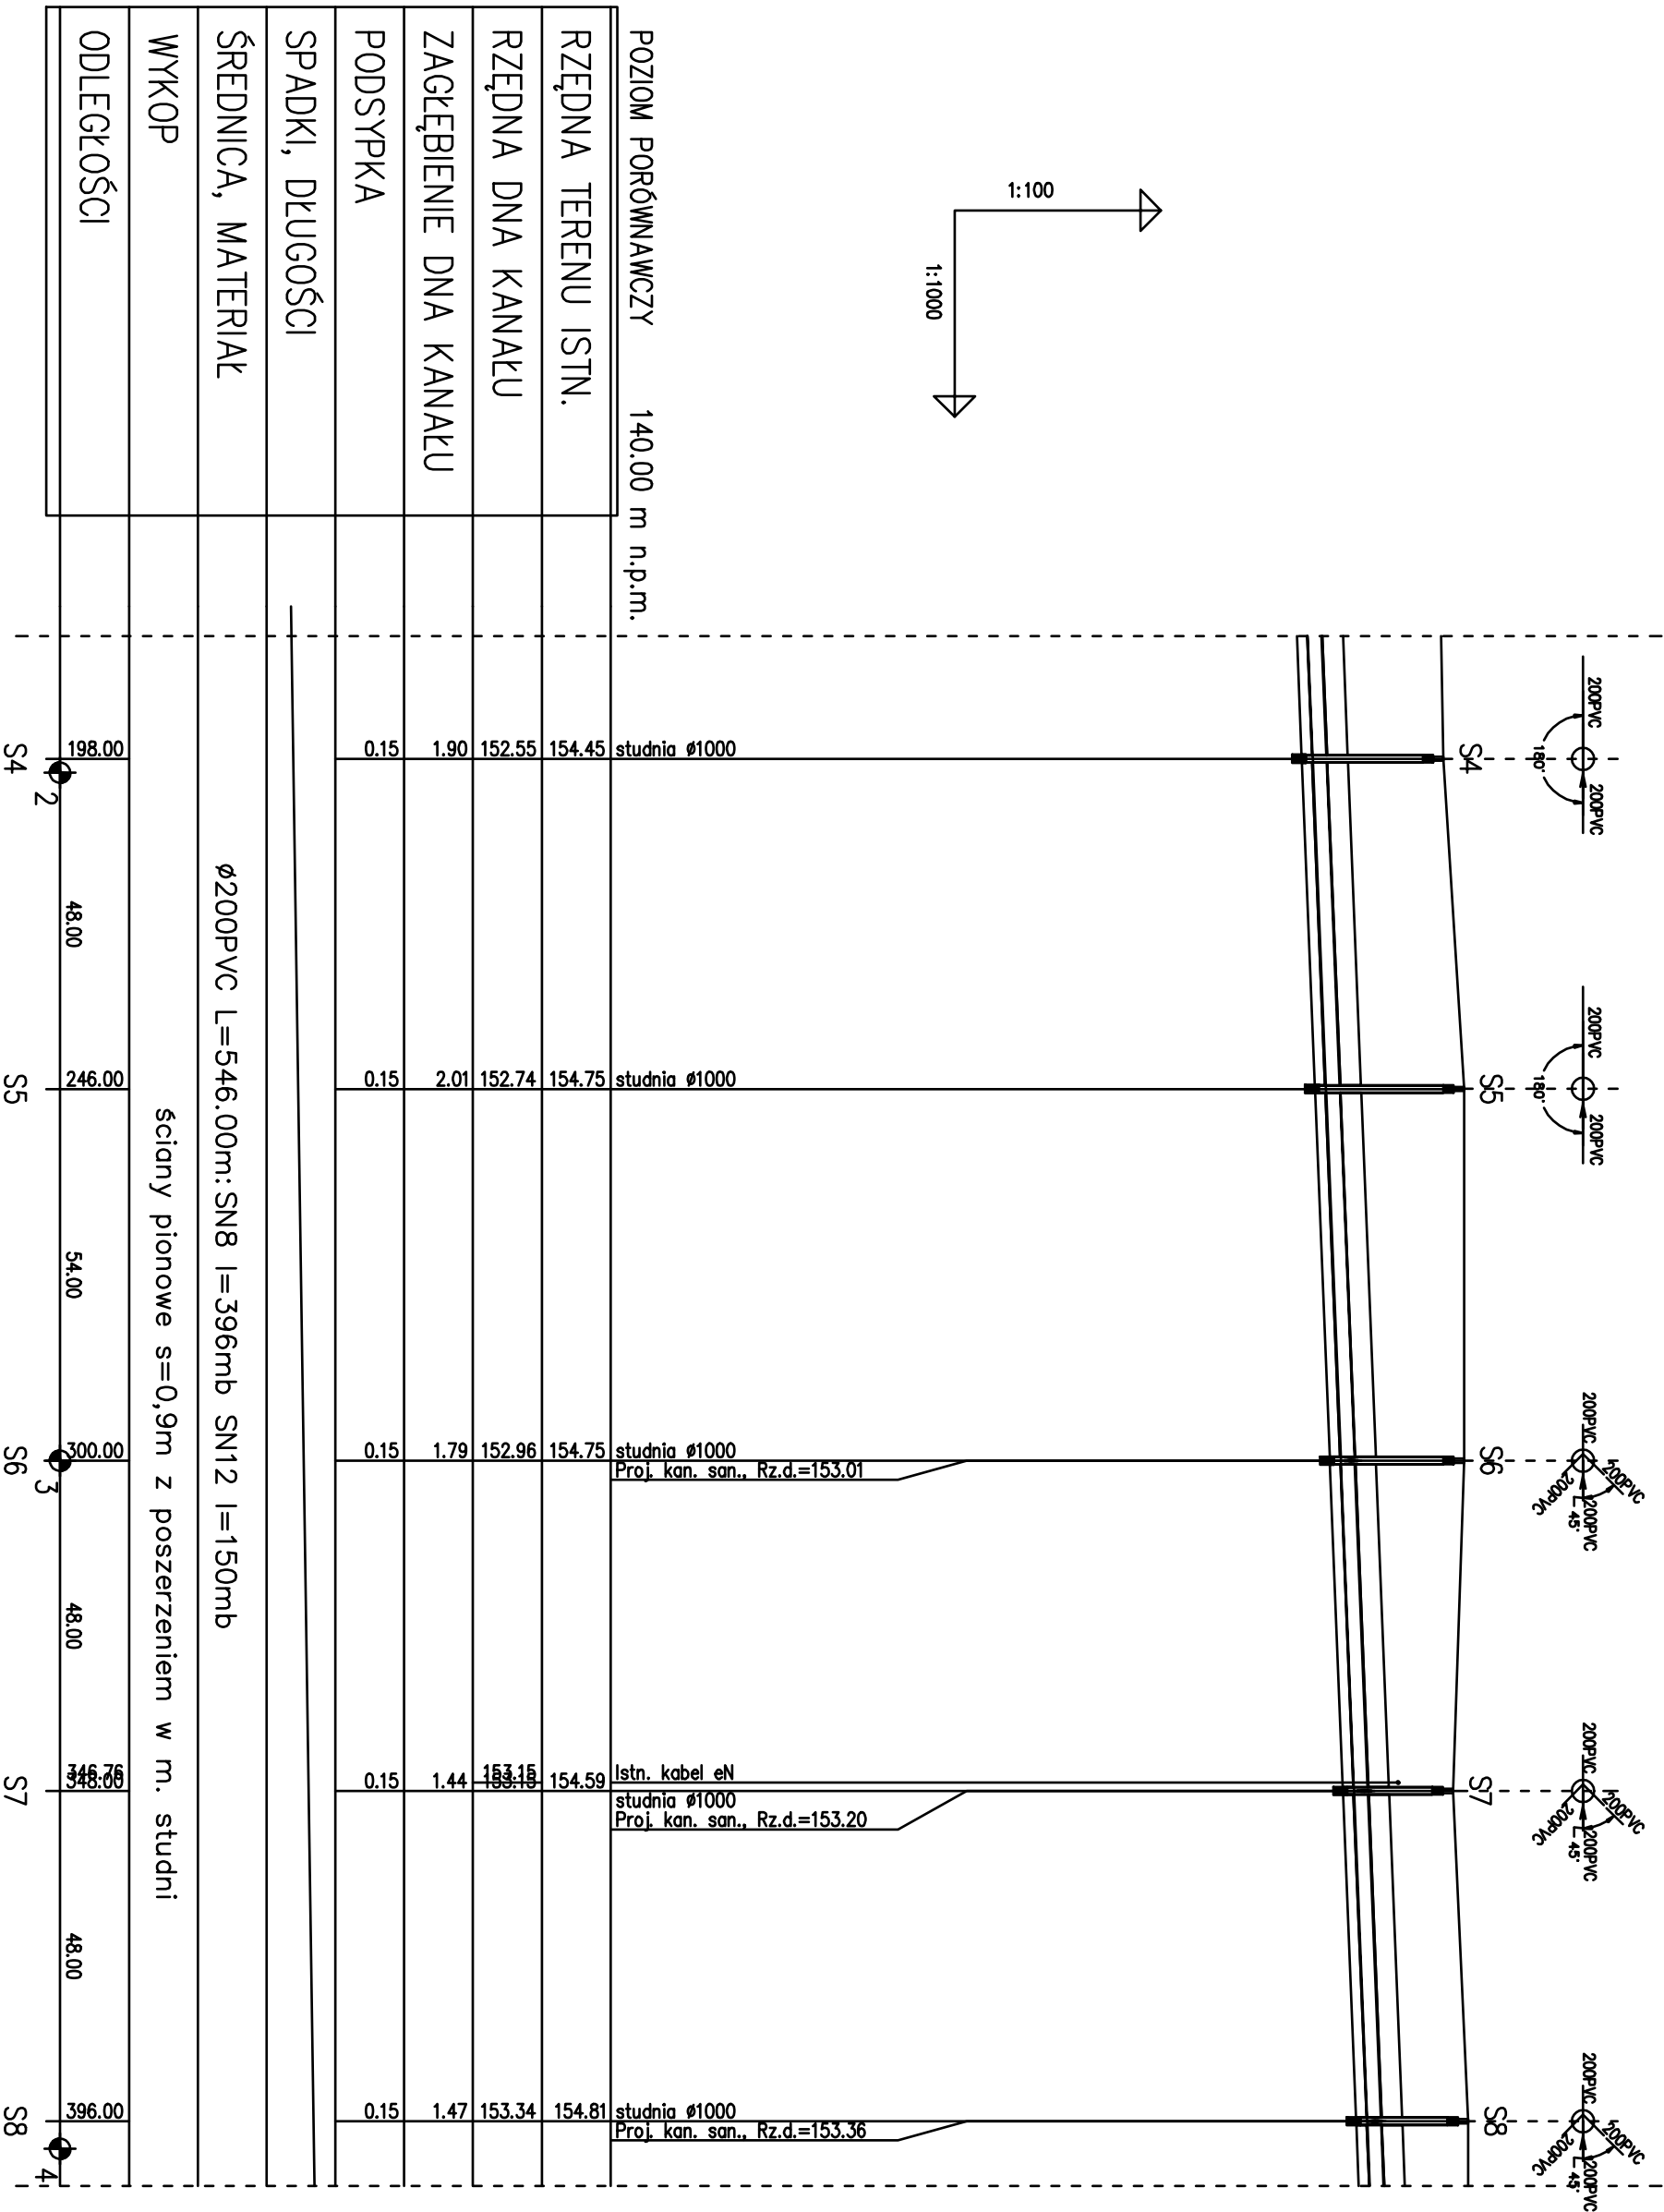

S7/P2	NR RYSUNKU	Zakład Usług Instalacyjnych MINSTAL Brzeg Marta Sudak		NAZWA RYSUNKU PROFIL ODC. S4-S8	BRANŻA sanitarna PBW SKALA 1:1000 DATA 04.2018	Funkcja	Imię i nazwisko	Uprawnienia	Podpis
		PRACOWNIA:	49-300 Brzeg, ul. Poznańska 22 tel. +48 808 45 54 73 msudak@op.pl			Projektował	mgr inż. Marek Starczyk	upr. proj. inst. sanitarna 57/83/Op	
	KONTAKT:						Opracował	mgr inż. Marta Sudak	
	INWESTOR:	Urząd Gminy Skarbimierz Skarbimierz Osiedle ul.Parkowa 12, 49-318 Skarbimierz				PRAWA AUTORSKIE ZASTRZEŻONE. KOPIOWANIE BEZ ZGODY PROJEKTANTA ZABRONIONE PRZED PRZYSTĄPIENIEM DO PRAC WSZYSTKIE WYMIARY NALEŻY SPRAWDZIĆ W NATURZE, W PRZYPADKU NIEZGODNOŚCI NALEŻY SKONSULTOWAĆ Z PROJEKTANTEM			