



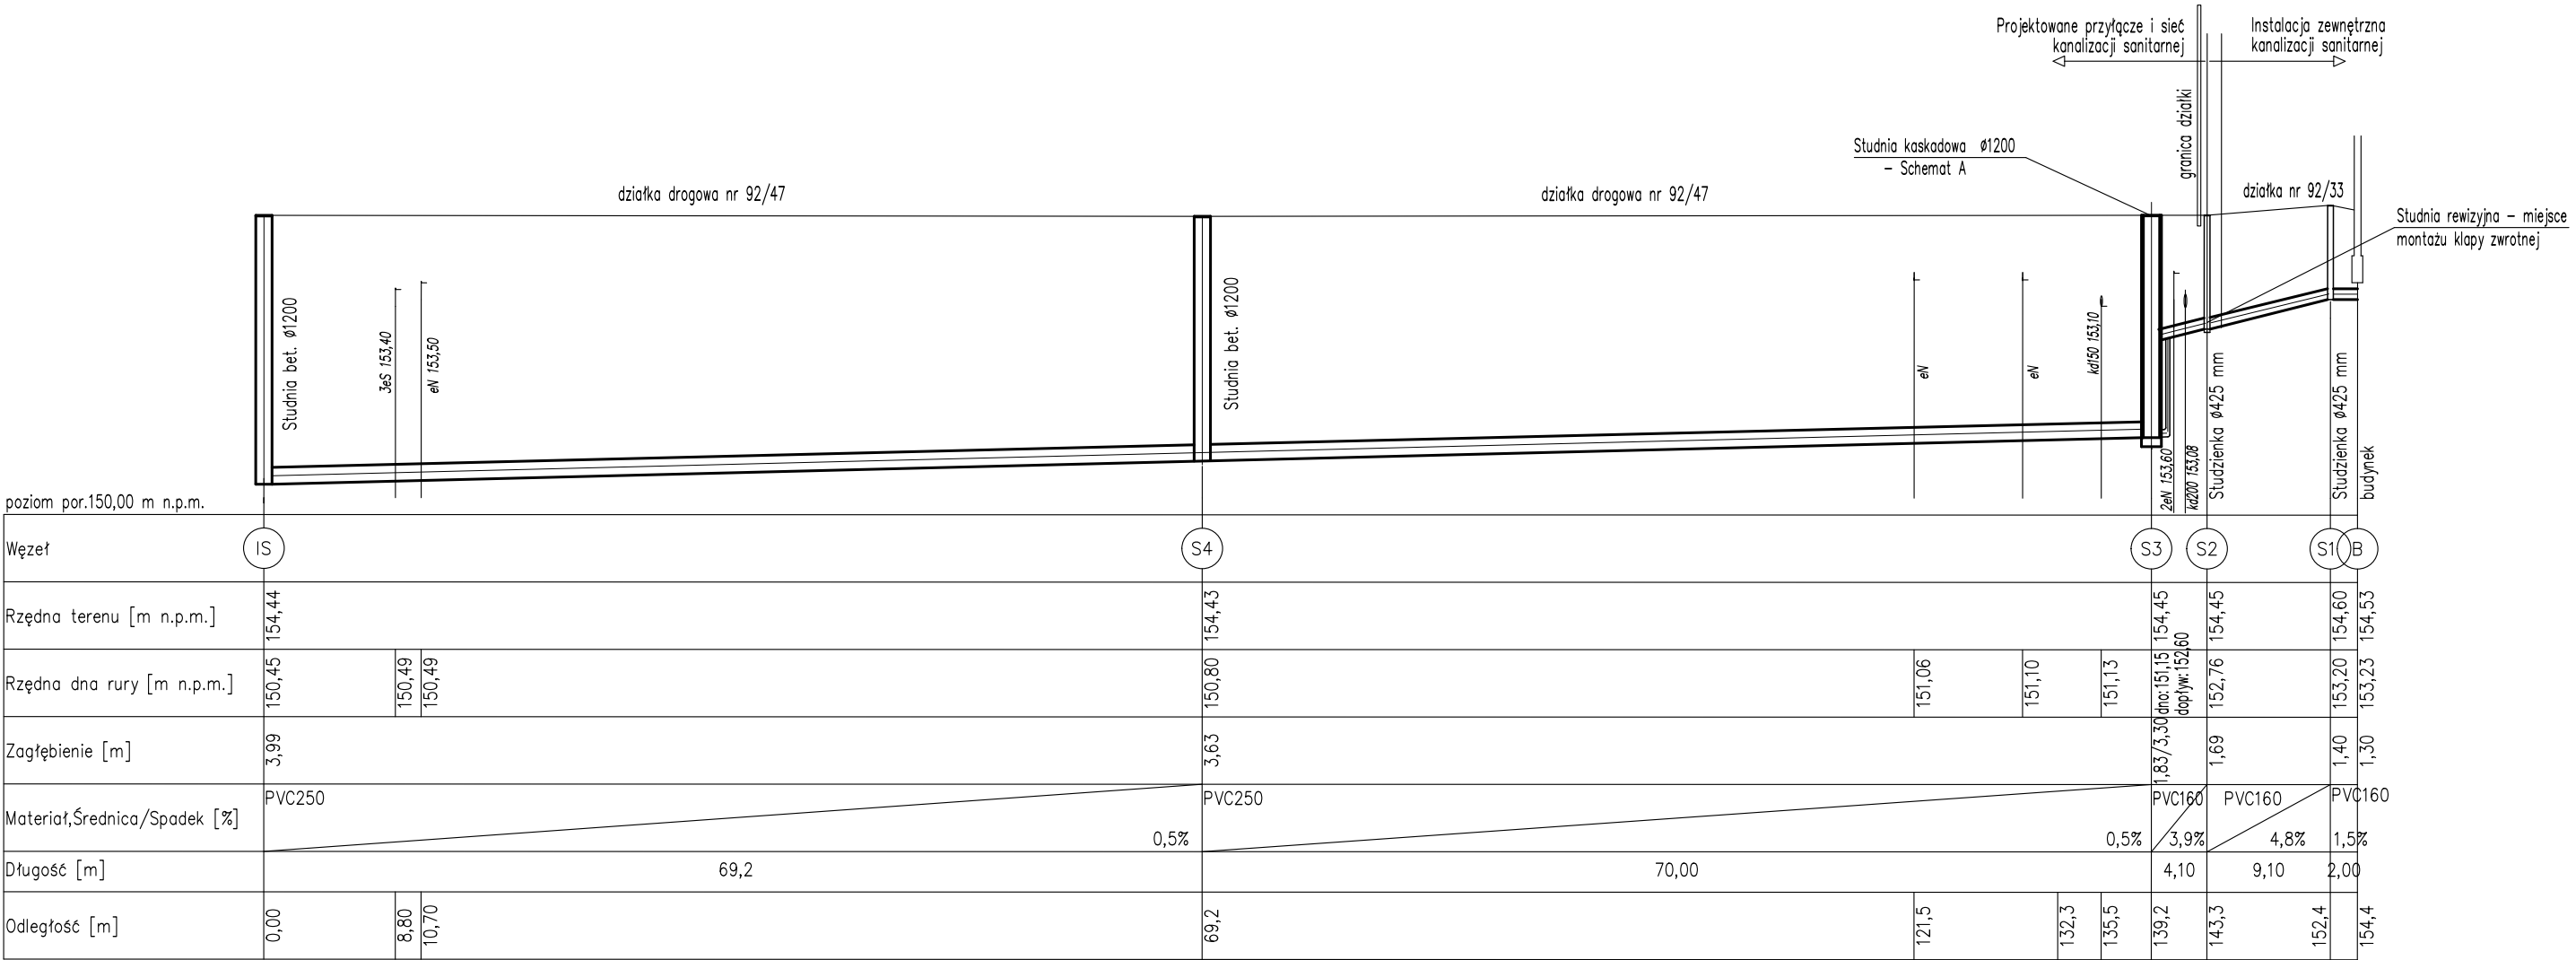

Y: 1:100
X: 1:500

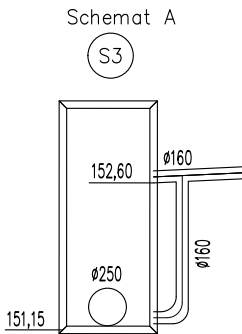

Jakub Kulesza Pracownia Architektury

pracownia: ul. M. Konopnickiej 28
49-300 Brzeg
telefon: +48.601.098.119
e-mail: pracownia@jkpa.pl
http: www.jkpa.pl

temat opracowania: Projekt budowlany budynku produkcyjnego urządzeń do obróbki strumieniowo-ściernej wraz z zapleczem socjalno-biurowym i infrastrukturą towarzyszącą

lokalizacja: 49-318 Skarbimierz-Osiedle, ul. Wierzbowa
dz. nr 92/33, dz. nr 92/47, AM-4
obręb: 0160 Skarbimierz-Osiedle
jednostka ewidencyjna: 1601022 Skarbimierz

SANITARNA podpis:
projektant: mgr inż. Wojciech Kuśnierkiewicz
nr uprawnień: 242/DOŚ/06
sprawdzający: mgr inż. Katarzyna Sztymar
nr uprawnień: DOŚ/0354/PWBS/16
temat rysunku: PROFIL SIECI I PRZYŁĄCZA KANALIZACYJNEGO skala: 1:100_1:500
nr projektu: 1802 data opracowania: 04.2019 r. nr rysunku: IS02