Małujowice
Dz. 253
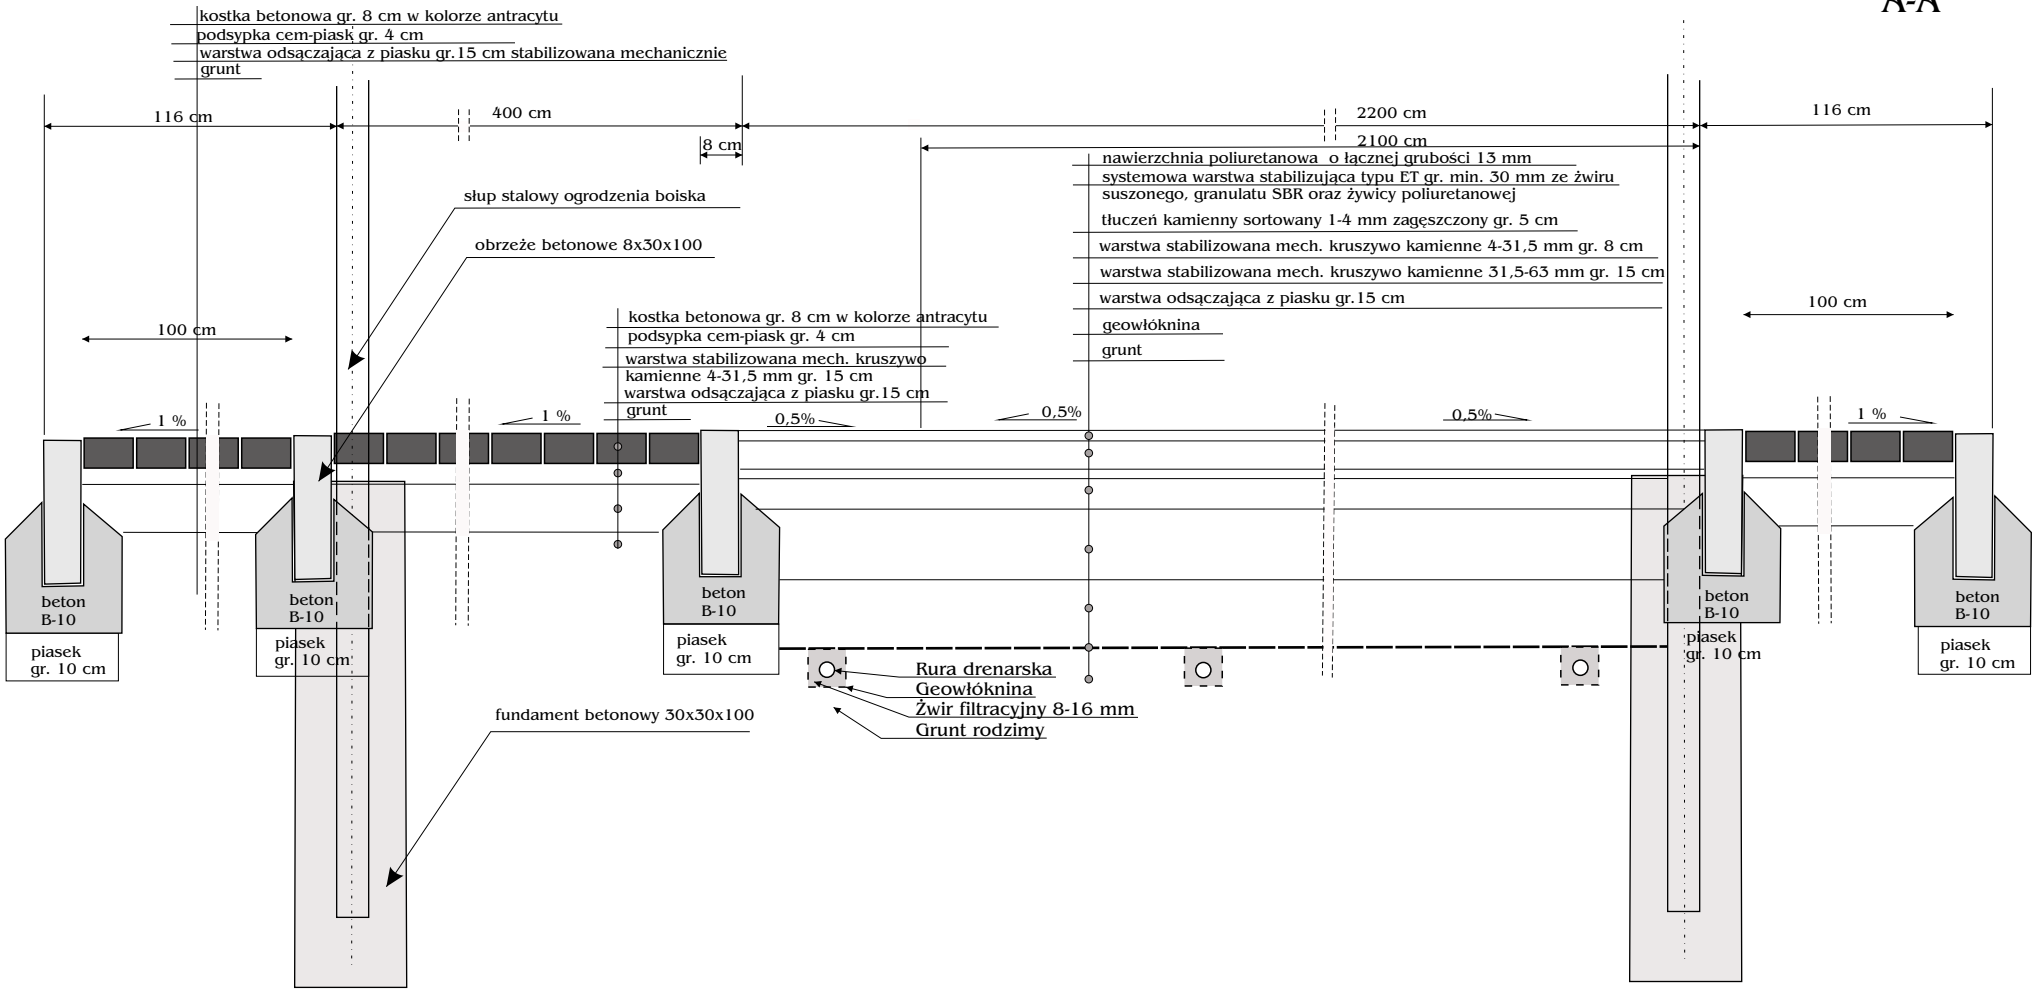
PRZEKRÓJ POPRZECZNY
A-A