

# OPIS TECHNICZNY

Wiaty rekreacyjnej wraz z utwardzeniem  
placu rekreacyjnego  
w Pępicach

## DZIAŁKA 240

### 1. INWESTOR

Gmina Skarbimierz  
Skarbimierz Osiedle ul. Parkowa 12  
49-318 Skarbimierz

### 2. PODSTAWA OPRACOWANIA

- Zlecenie inwestora
- Mapa do celów projektowych 1:500
- Wizja lokalna
- Obowiązujące przepisy i normy projektowe
- Uzgodnienia konserwatorskie

### 3. OPIS STANU ISTNIEJĄCEGO

Działka o kształcie regularnym.

Teren po rozebranych zabudowaniach płaski częściowo obsiany trawą. Po prawej stronie zabudowania wiejskie z przodu działki po jej lewej stronie świetlica wiejska - Dom Ludowy.

### 4. PRZEDMIOT OPRACOWANIA

Zaprojektowano:

- Wiatę drewnianą rekreacyjną o bryle opartej na kwadracie z dachem dwuspadowym (kalenica prostopadle do drogi) krytym dachówką ceramiczną karpówką w kolorze ceglastym  
Powierzchnia użytkowa wiat  $8,34 \times 6,00 = 50,04 \text{ m}^2$ .  
Teren utwardzony o pow.  $10,00 \times 15,00 \text{ m}^2 = 150,00 \text{ m}^2$ .

Całość utwardzono kostką betonową gr. 8 cm NOSTALIT „gorąca lava” i służyć będzie szeroko rozumianej rekreacji, spotkań społeczności wiejskiej.

## 5. DANE O OBIEKCIE

Wiata rekreacyjna – Altana

- Ukształtowanie bryły: Obiekt jest bryłą zwartą
- Wymiary gabarytowe: szerokość wiaty 6,00 m x 8,34 m, powierzchnia użytkowa 50,04 m<sup>2</sup>, maksymalna wysokość obiektu w kalenicy 5,90 m, kubatura obiektu 295,24 m<sup>3</sup>, powierzchnia połaci dachowej  $(4,20 \cdot 2) \cdot 9,88 = 82,99$  m<sup>2</sup>,
- Dach kryty dachówką karpiówką koloru ceglastego
- Liczba kondygnacji naziemnych : 1
- Liczba użytkowników: w obiekcie może przebywać jednocześnie do 24 osób
- Rodzaj ogrzewania: brak
- Poziom podłogi :  $\pm 0.00$

Utwardzony plac

- grunt rodzimy
- warstwa odsączająca z piasku średnioziarnistego gr. 10 cm
- podsypka z kruszywa 0-31 mm gr. 20 cm
- podsypka – kruszyna stabilizowana mechanicznie 0-4 mm gr. 3 cm
- nawierzchnia z kostki betonowej 8x10x20

## 5. OPIS BUDOWLANY

Wiata rekreacyjna:

Zaprojektowano jedną wiatę o charakterze lokalnej architektury zagrodowej, gospodarczej i mieszkalnej.

Dach dwuspadowy o kącie nachylenia 35°. Słupy konstrukcyjne wykonane z krawędziaków 20x20, krokwie 8x20, kleszcze 8x20, płatew 20x20, płatew kalenicowa 20x20.

Dach deskowany deską boazeryjną, następnie kryty dachówką ceramiczną karpiówką w kolorze ceglanym ułożoną na łątach drewnianych. Podbitka dachowa impregnowana. Dwukrotna impregnacja elementów Drewnochronem. Okap wysunięty jest poza podstawę po jednej stronie 70 cm, zaś po przeciwnej 75 cm. Wiata otwarta jest na teren otaczający z czterech stron.

Wiata z uwagi na lokalizację wykorzystywana będzie głównie przez mieszkańców miejscowości Pępice przy okazji różnych uroczystości, imprez rekreacyjnych oraz organizacji spotkań lokalnej społeczności.

Fundamenty betonowe 30x30x80 cm z zabetonowanymi kotwami w kształcie litery Y

#### 6. DOSTĘPNOŚĆ DLA OSÓB NIEPEŁNOSPRAWNYCH

Wiata dostępna z poziomu terenu także dla osób niepełnosprawnych. Poziom posadzki dostosowany do otaczającego terenu.

#### 7. INSTALACJE

W obiekcie wiaty nie projektuje się żadnych instalacji. Woda z dachu odprowadzana będzie bezpośrednio do gruntu.

#### 8. URZĄDZENIE TERENU

Projektowana wiata oraz utwardzony plac są uzupełnieniem realizacji boiska wielofunkcyjnego oraz placu zabaw przy Domu Ludowym.

### **Informacja dotycząca bezpieczeństwa i ochrony zdrowia**

Opis techniczny został sporządzony według Rozporządzenia Ministra Infrastruktury z dnia 23 czerwca 2003 r w sprawie informacji dotyczącej bezpieczeństwa i ochrony zdrowia oraz planu bezpieczeństwa i ochrony zdrowia.

#### 1. Zakres robót oraz kolejność realizacji

Zamierzenie budowlane obejmuje budowę wiaty rekreacyjnej zgodnie z warunkami technicznymi wykonania i odbioru robót oraz sztuką budowlaną.

Kolejność robót:

- Roboty ziemne (ręczne)
- Roboty betonowe (fundamenty)

- Roboty montażowe wiat rekreacyjnych
- Roboty porządkowe

## 2. Wykaz istniejących obiektów

Działka w trakcie zagospodarowania. Na działce zamontowano zgodnie z wcześniejszym zgłoszeniem siłownię zewnętrzną

## 3. Elementy zagospodarowania które mogące stwarzać zagrożenie życia bezpieczeństwa i zdrowia

Brak zagrożeń


## 4. Zagrożenia występujące w czasie realizacji robót.

Zagrożenie może wystąpić podczas montażu urządzeń i przy realizacji robót.

## 5. Instruktarze pracowników.


W zakresie szkoleń instruktażowych z zakresu bezpieczeństwa i higieny pracy należy ująć następujące elementy:

- Instruktaże stanowiskowe informujące o możliwościach zagrożenia i sposobach postępowania w przypadku wystąpienia – przeprowadza kierownik robót

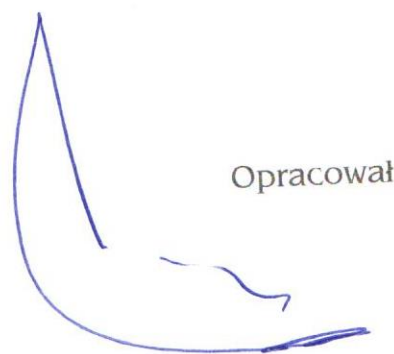

Opracował


# Wiata rekreacyjna Pępice

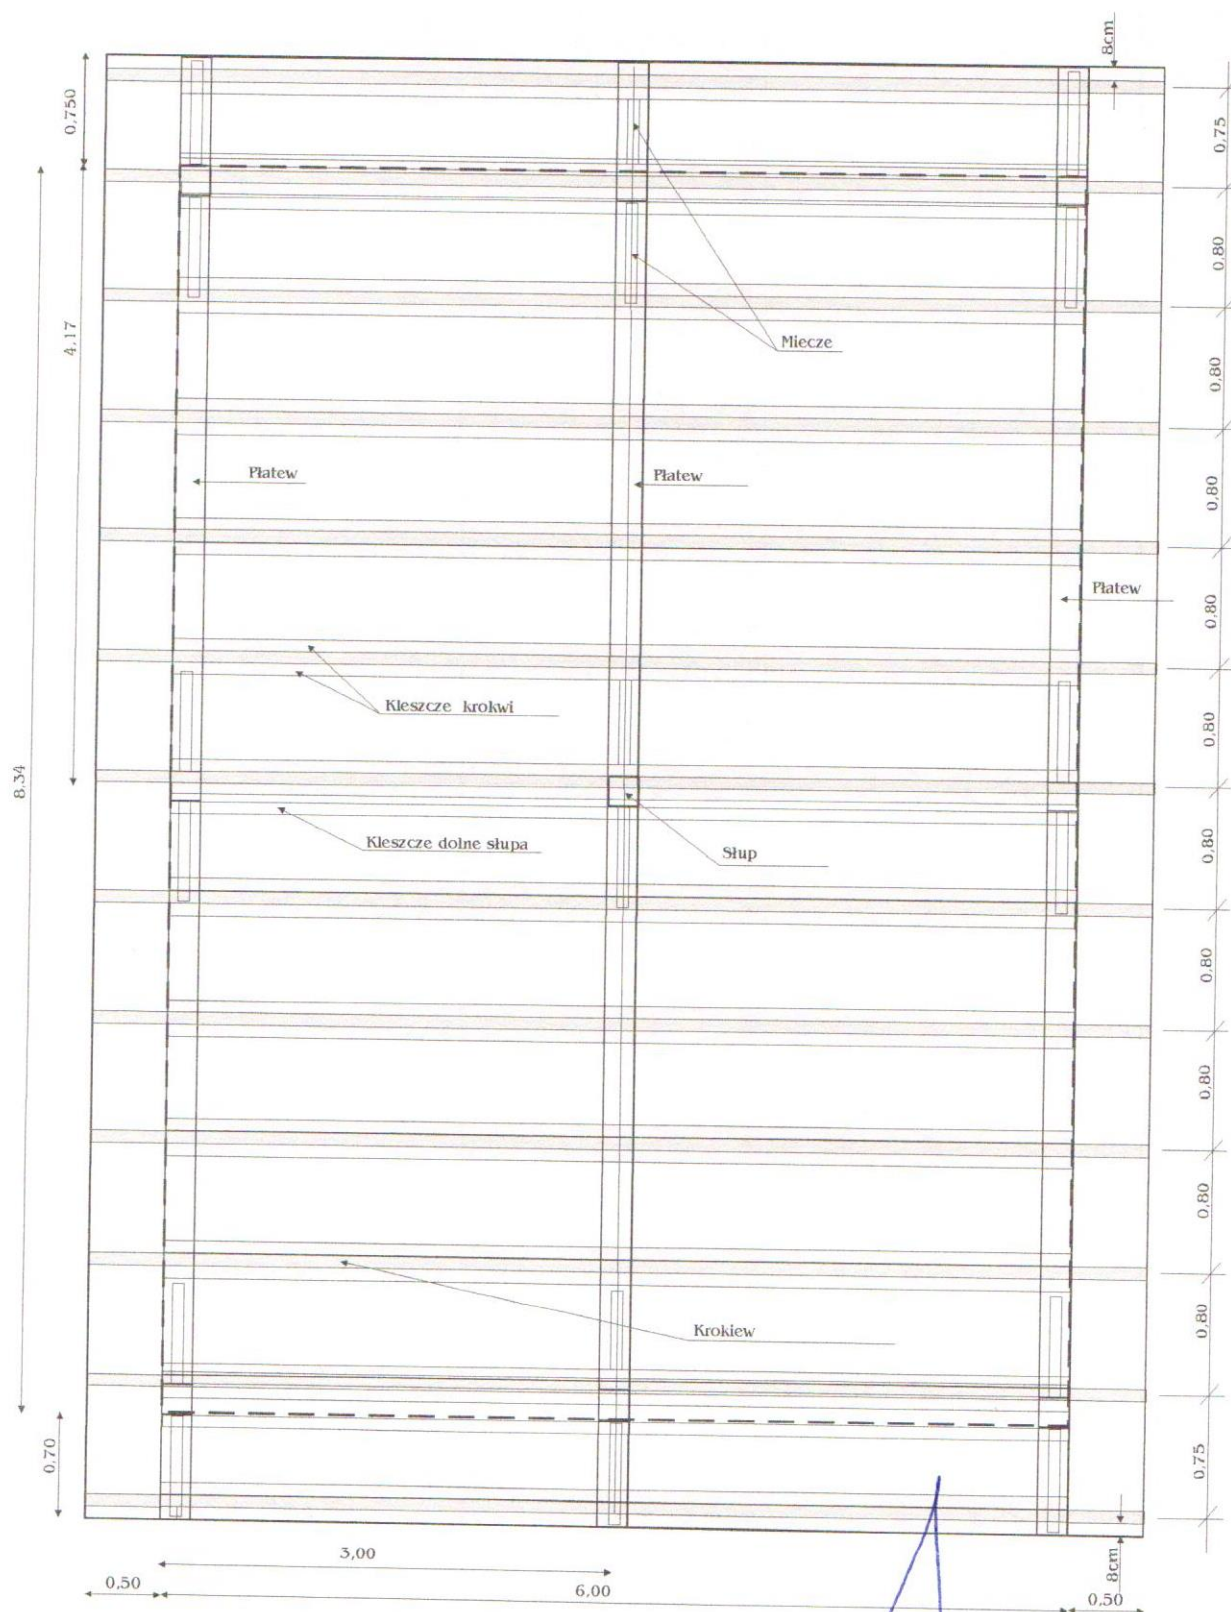

Słupy konstrukcyjne  
Krokwie  
Kleszcze  
Platew


20x20 cm  
8x20 cm  
8x20 cm  
20x20 cm

## Wiata rekreacyjna Pępice

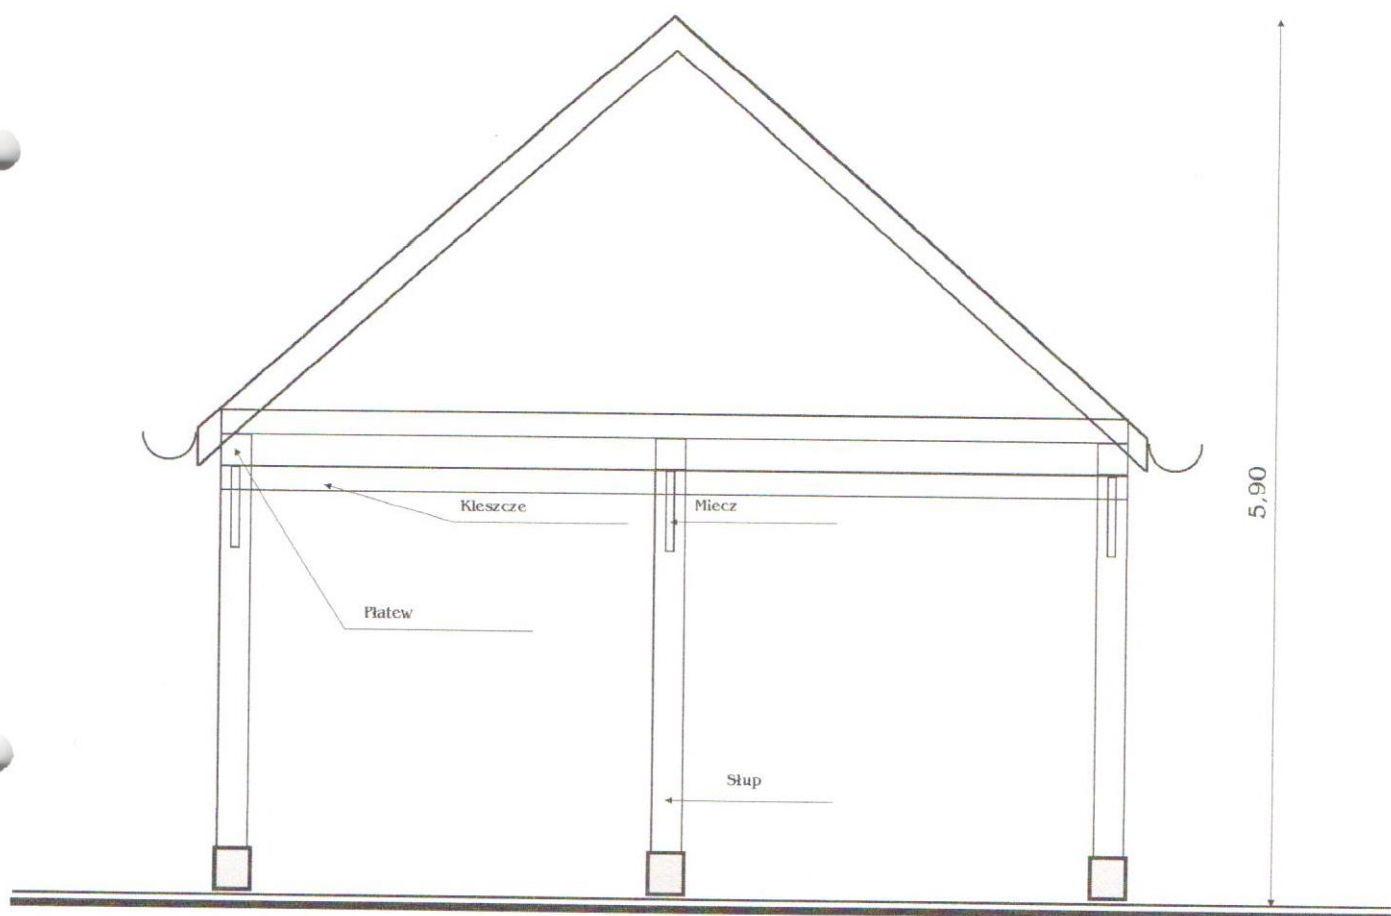

Słupy konstrukcyjne 20x20 cm  
Krokwie 8x20 cm  
Kleszcze 8x20 cm  
Płatow 20x20 cm

# Wiata rekreacyjna Pépice

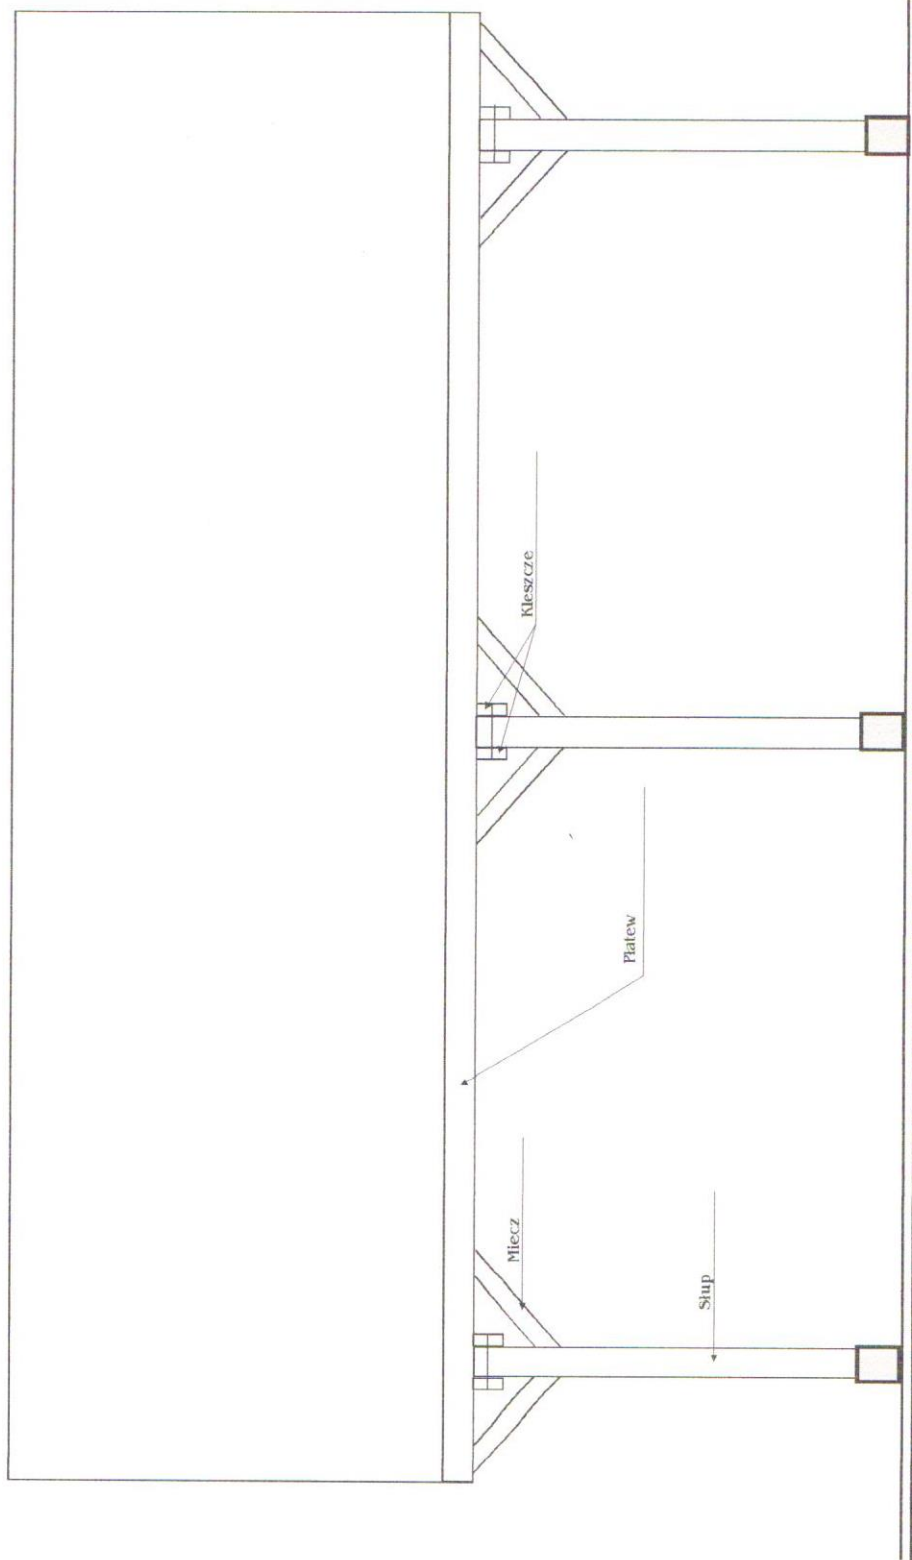

|                     |          |
|---------------------|----------|
| Słupy konstrukcyjne | 20x20 cm |
| Krokwie             | 8x20 cm  |
| Kleszcze            | 8x20 cm  |
| Platew              | 20x20 cm |

