



Przekrój poprzeczny

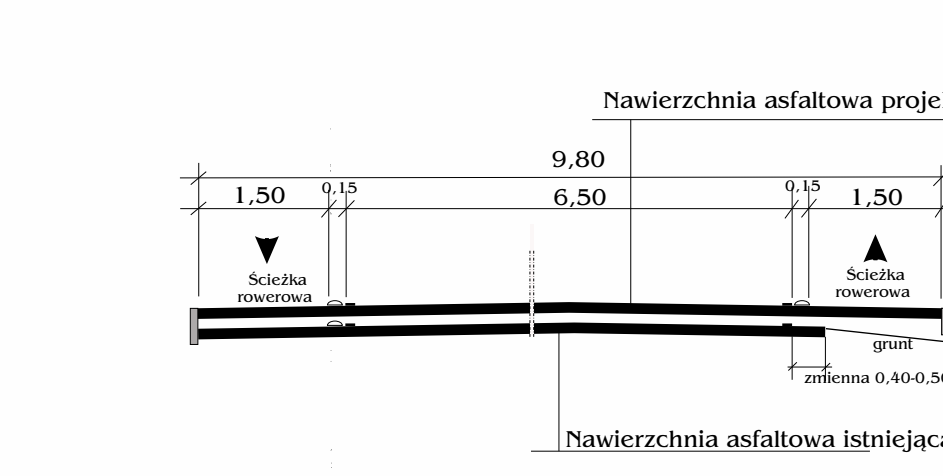

Projektowane zarurowanie rowów

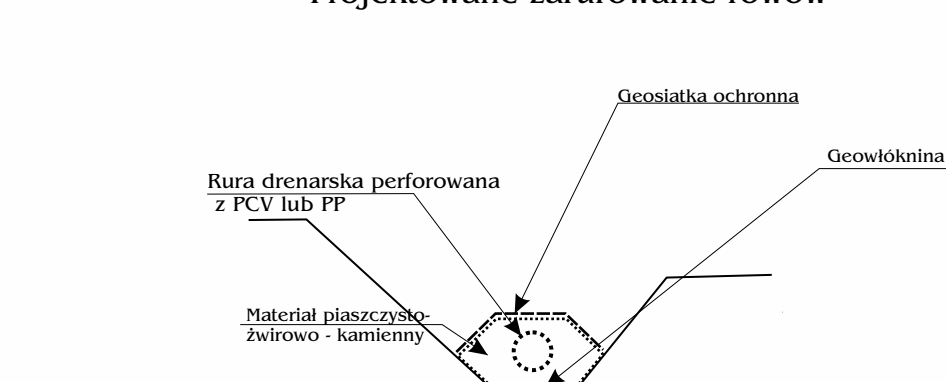

LEGENDA:

—	Granica pasa drogowego
—	Poszerzenie jezdni
—	Poszerzenie jezdni do wymiany
—	Istniejąca jezdnia asfaltowa
—	Istniejąca ścieżka rowerowa
—	Poszerzenie istniejącej nawierzchni

MAPA DO CELÓW PROJEKTOWYCH

skala 1:500

BIURO USŁUG GEODEZYJNYCH KONDRAK WIERÓW
ul. Słowiańska 13 49-800 Białe

Województwo
Opole

Gmina
0105 Skarbimierz

Osiedle
245/4

Osiedle
0100 Skarbimierz-Osiedle

Dzielnica
1209

Sekcja
463.412.2433,2434

Km.rob
538.272.0016

Układ współrzędnych
1965

Początek odcinka
6.6440.1204.2016

Arkusz
8

Mapa opracowana dnia 18.05.2016r. Mapa zawiera granice prawne.

Mapa sporządzona bez usunięcia obciążenia administracyjnego.

UWAGA:
Nie wyklucza się istnienia w terenie innych nie wykazanych na niniejszej mapie urządzeń podziemnych, które nie zostały zidentyfikowane o których brak jest informacji w istniejących dokumentach. Wymagane są dodatkowe badania geodezyjne.

GEODEZYJNY
mgr inż. Krzysztof Kondracki
ul. Słowiańska 13 49-800 Białe

Nowo ustalony wjazd do BGI:

1. Rozburzenie nawierzchni betonowej na odcinku 27,00m
2. Rozburzenie kostki betonowej na odcinku 19,00m x 1,50m