LIPKI
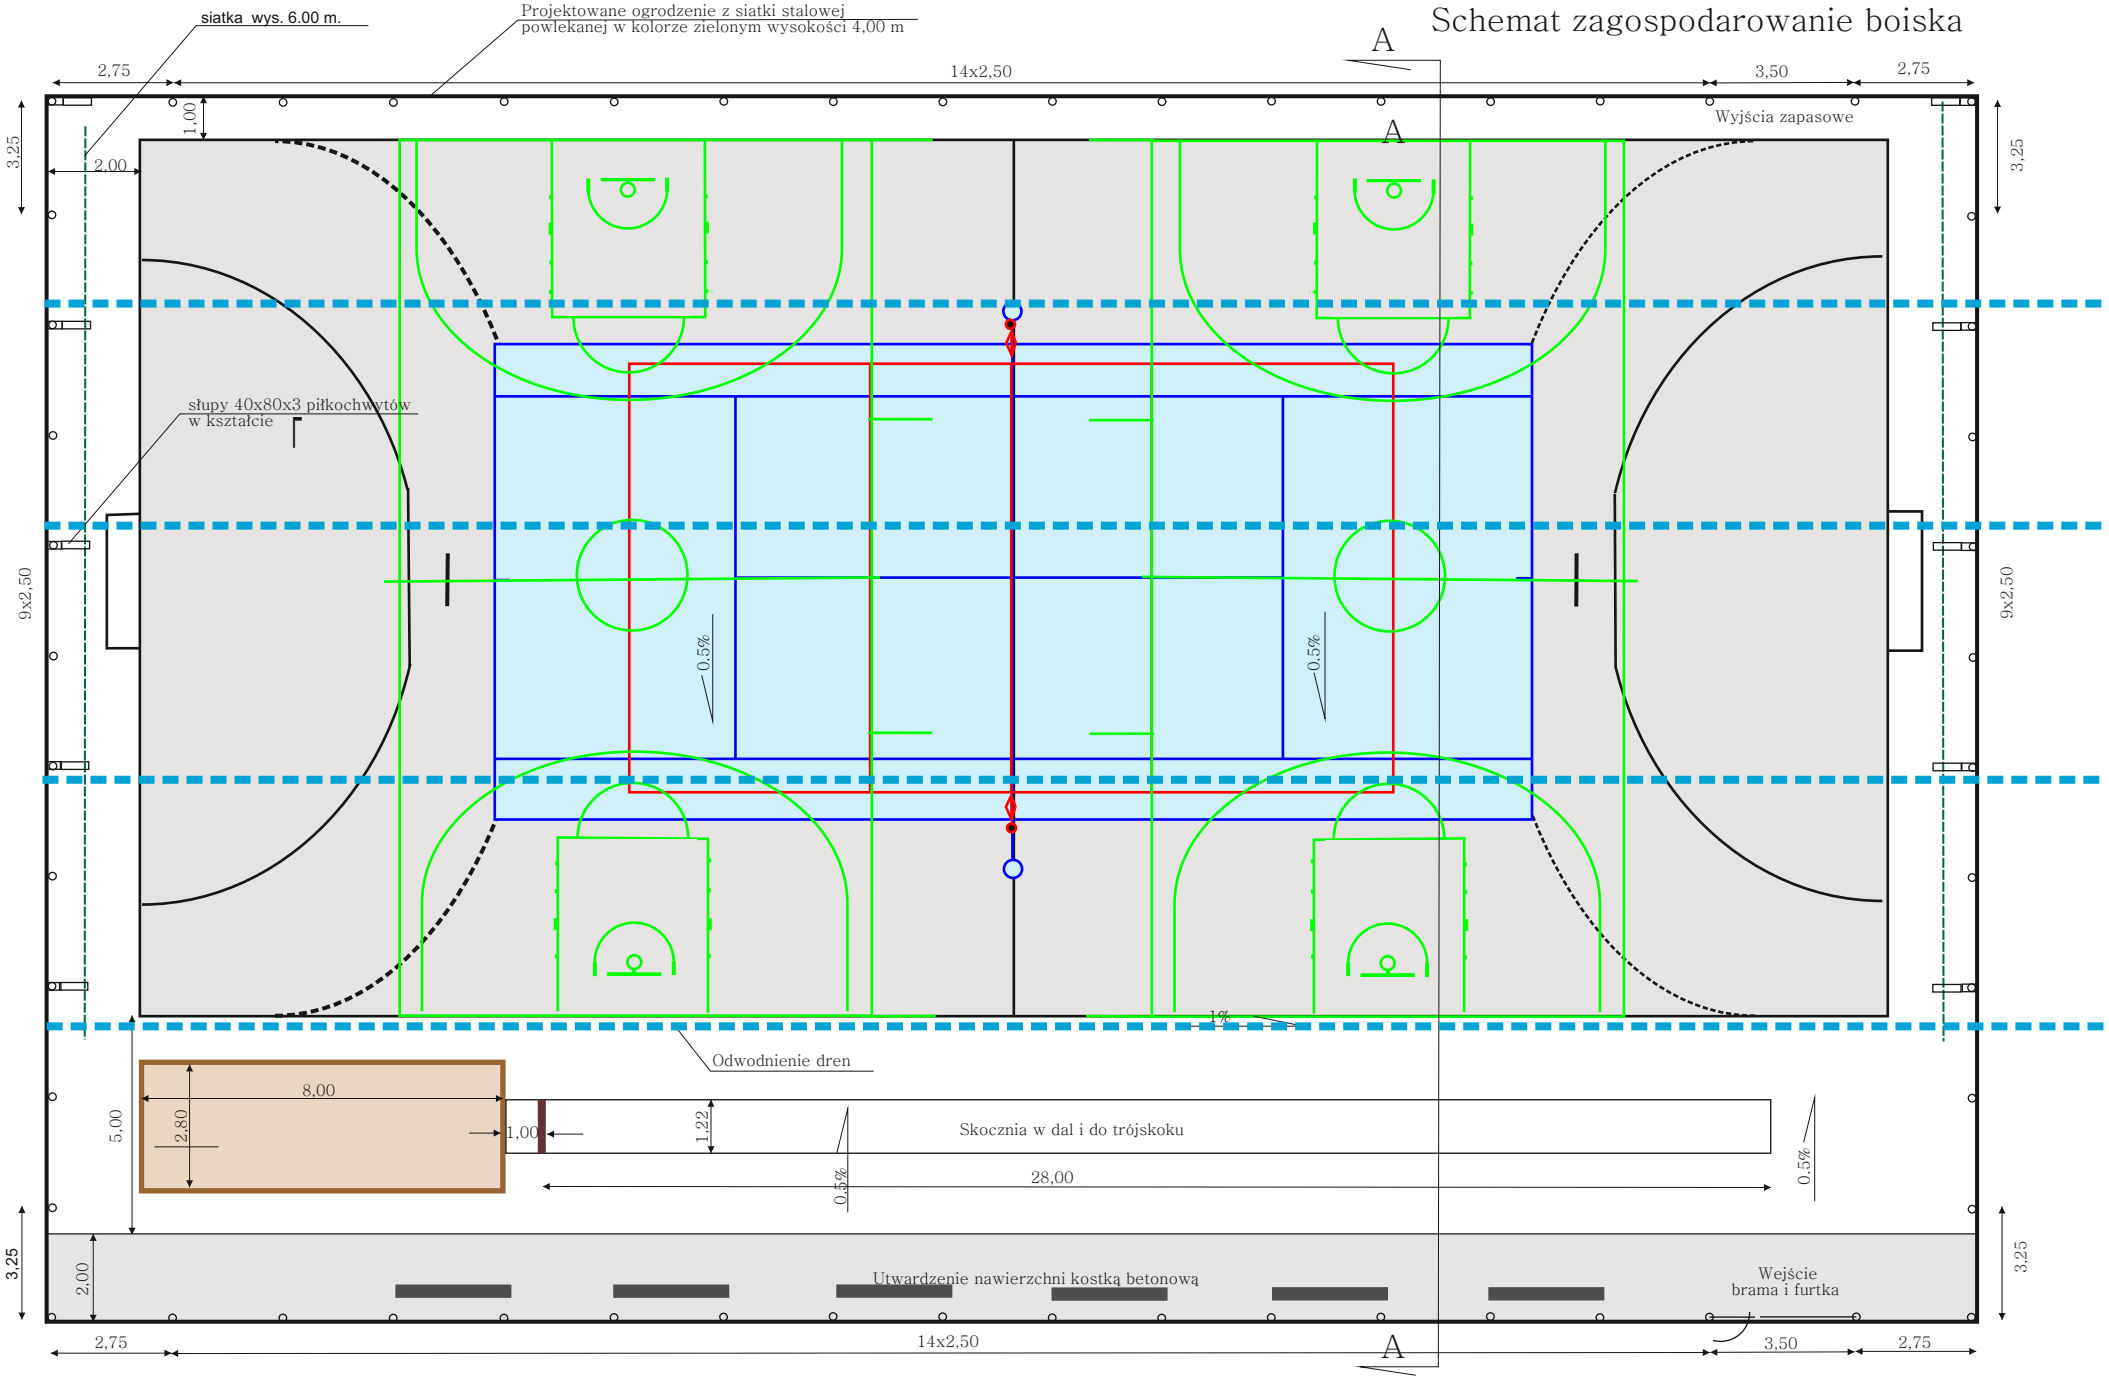
Schemat zagospodarowanie boiska