Brzezina Dz. 240
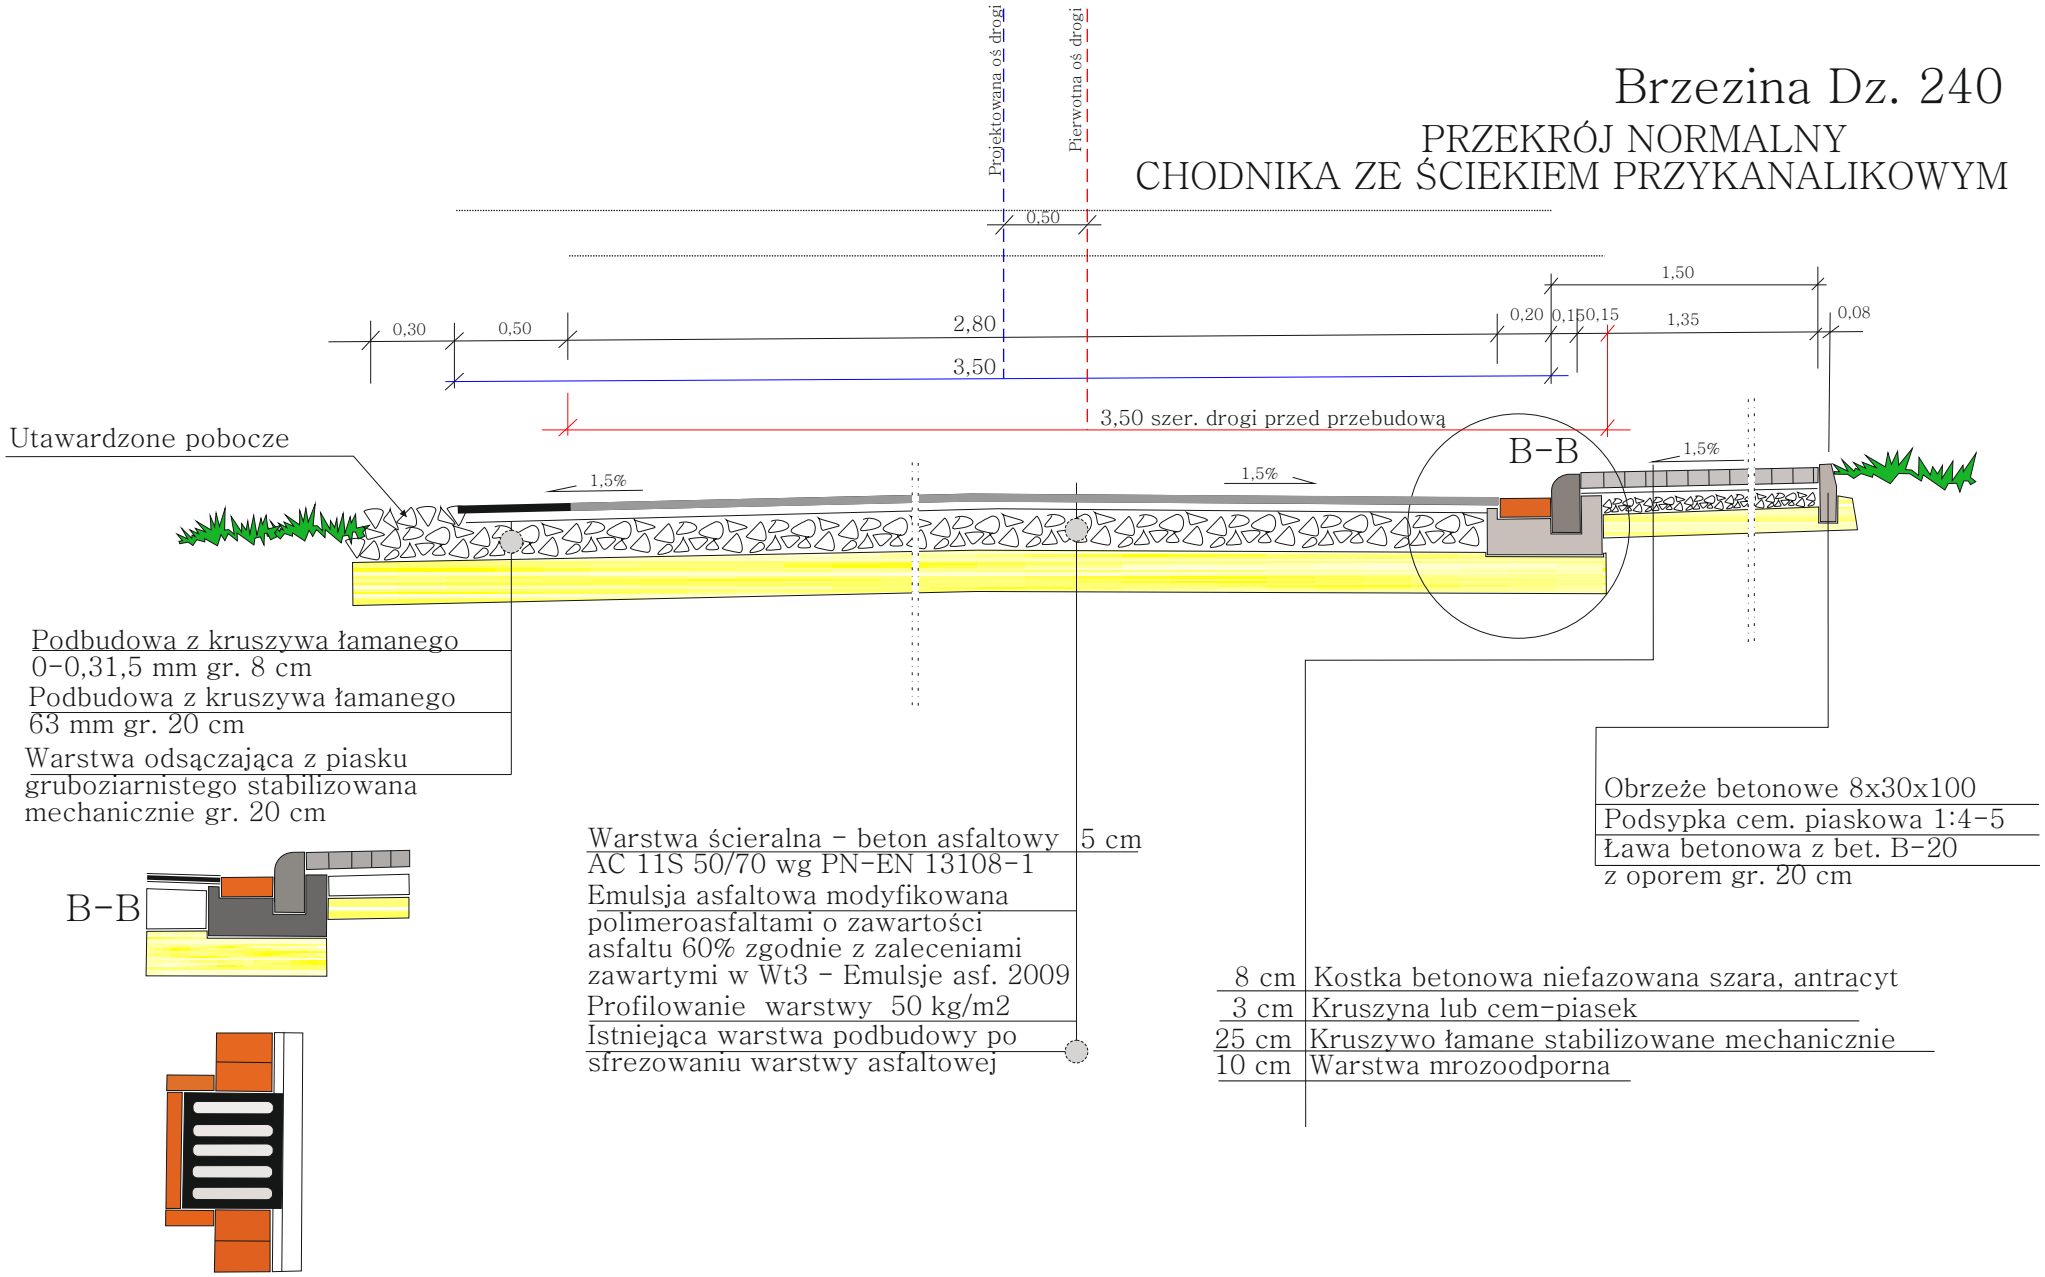
PRZEKRÓJ NORMALNY
CHODNIKA ZE ŚCIEKIEM PRZYKANALIKOWYM