


Projekt zagospodarowania
boisko+ plac utwardzony

LIPKI
Dz.513/1

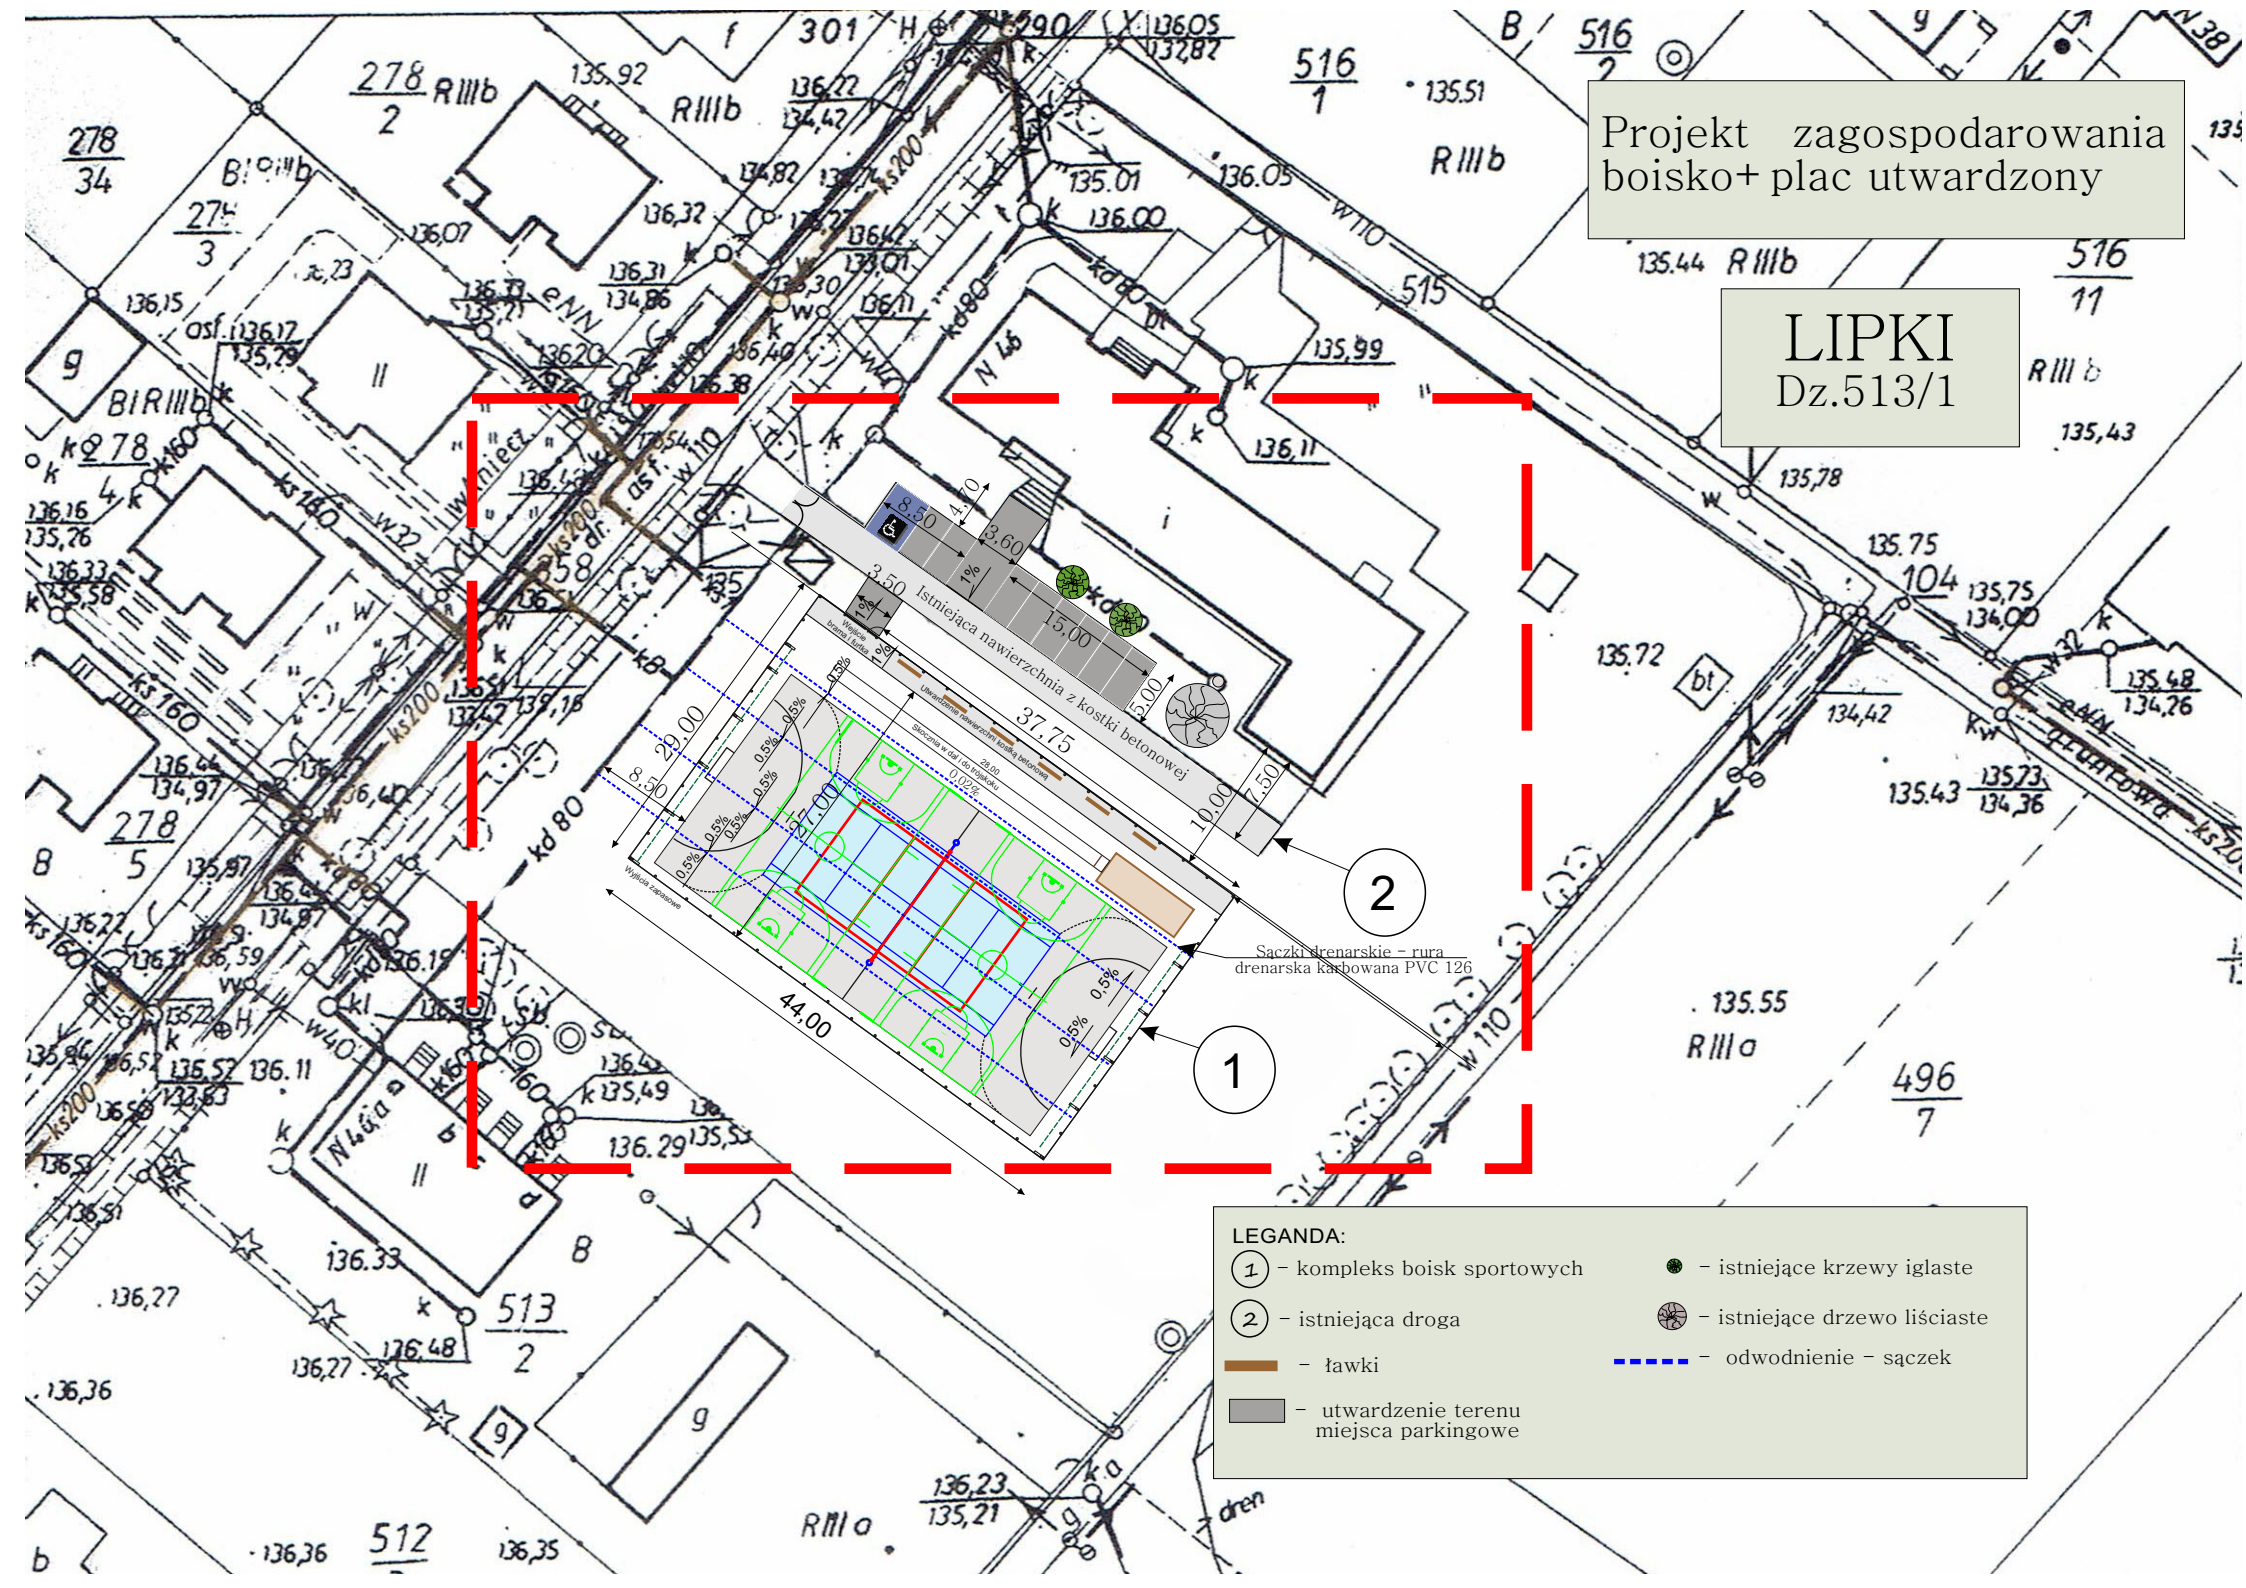

LEGENDA:

	- kompleks boisk sportowych		- istniejące krzewy iglaste
	- istniejąca droga		- istniejące drzewo liściaste
	- ławki		- odwodnienie - sączek
	- utwardzenie terenu miejsca parkingowe		

① – kompleks boisk sportowych

- – istniejące krzewy iglaste

② – istniejąca droga

 – istniejące drzewo liściaste

 – ławki

■ ■ ■ ■ ■ - odwodnienie - sączonek

 – utwardzenie terenu
miejsca parkingowe