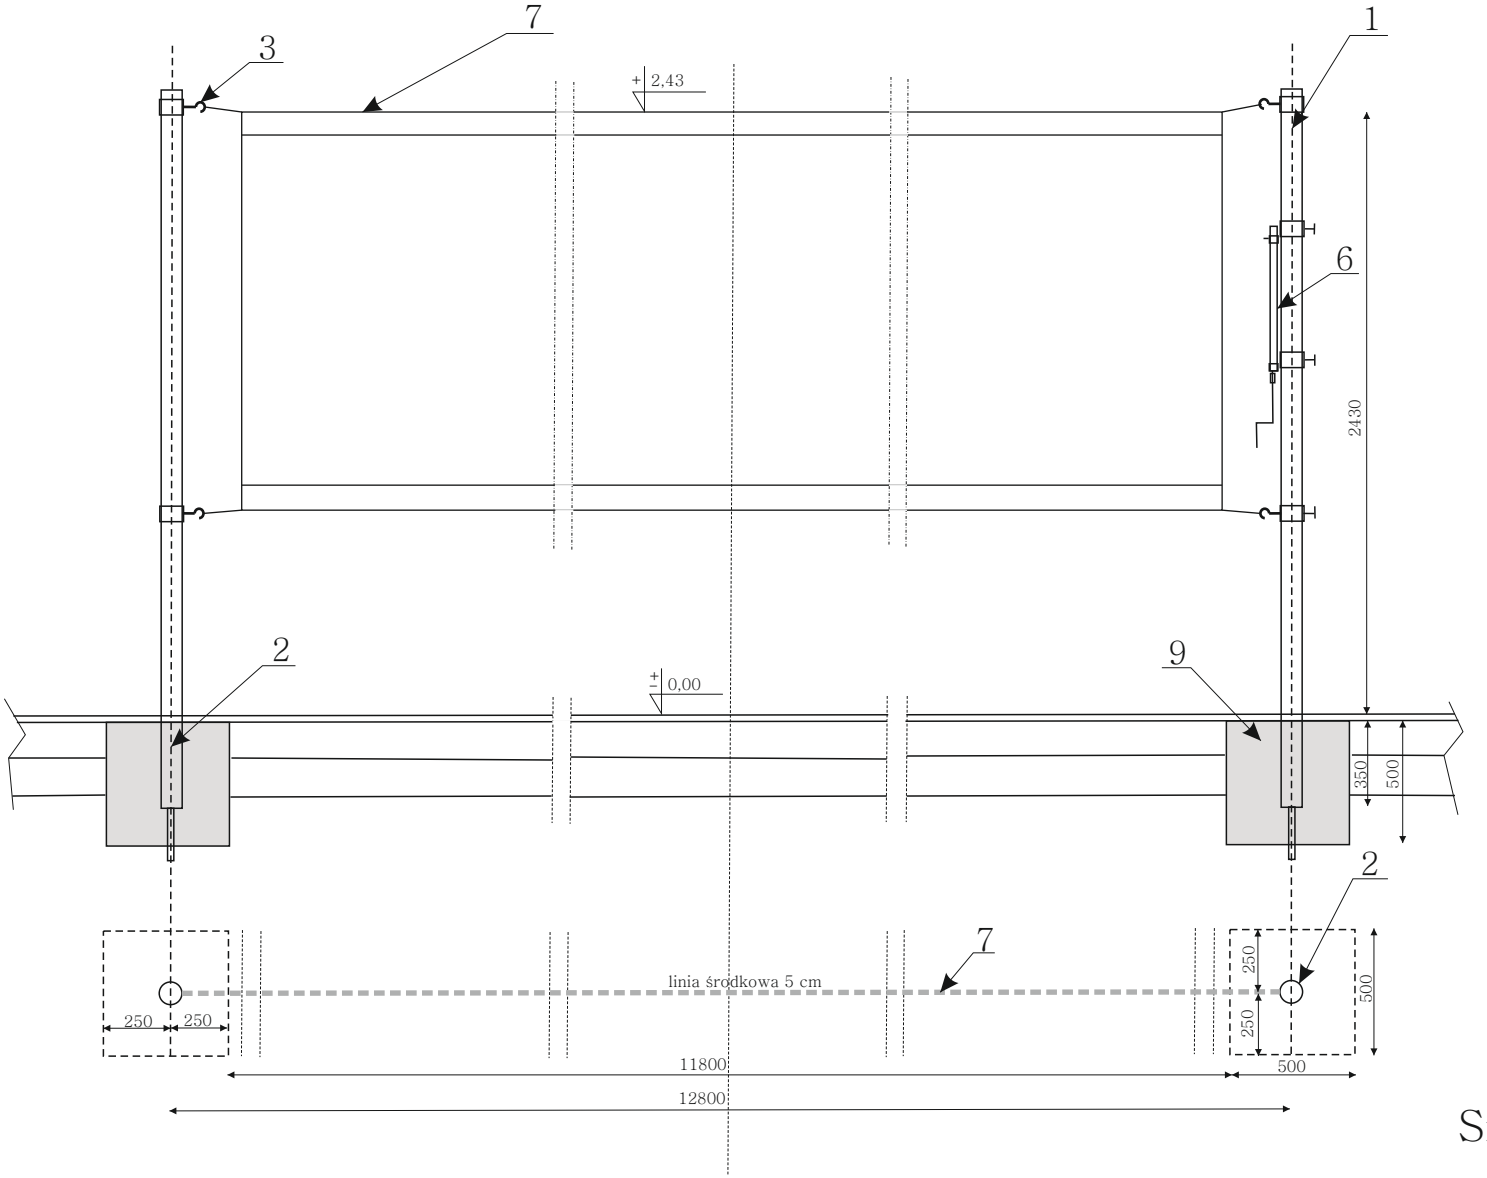

Słupki stalowe:

Konstrukcja: profil stalowy okrągły O 76.
Naciąg: zewnętrzny śrubowy
Regulacja wysokości zawieszenia siatki: od 1,07 do 2,43 m.
co umożliwia grę w siatkówkę, tenisa, badminton.
Komplet składa się z dwóch słupków (jeden z elementami napinającymi drugi z napinaczem śrubowym siatki)
Dodatkowo tuleje.
Kolor:czerwony
Mocowanie w tulejach.
Przeznaczenie : na zewnątrz

Siatka do siatkówki

Sznurek: 2 mm, czarny, wykonany z PE
Oczka: 10 cm kwadratowe
Taśma górna : szerokość 5 cm, wykonana z nylonu pokrytego białym winylem.
Taśmy boczne i dolna: szerokość 3 cm wykonane z czarnego nylonu
Linka: grubość 5 mm, stalowa- przedłużona

1. Słupek - profil okrągłystalowy O76
2. Studzienka wg rys.
3. Górny zaczep siatki
4. Dolny zaczep siatki
5. Bloczek naciągu
6. Mechanizm naciągowy zewnętrzny
7. Siatka - sznurek czarny Ø 2 mm PE oczka □ 10 x 10
8. Taśma środkowa siatki
9. Fundament beton B-20

UWAGA:
wszystkie elementy stalowe cynkowane ogniowo

Przekrój pionowy

Skala 1:20

Siatka do piłki siatkowej