


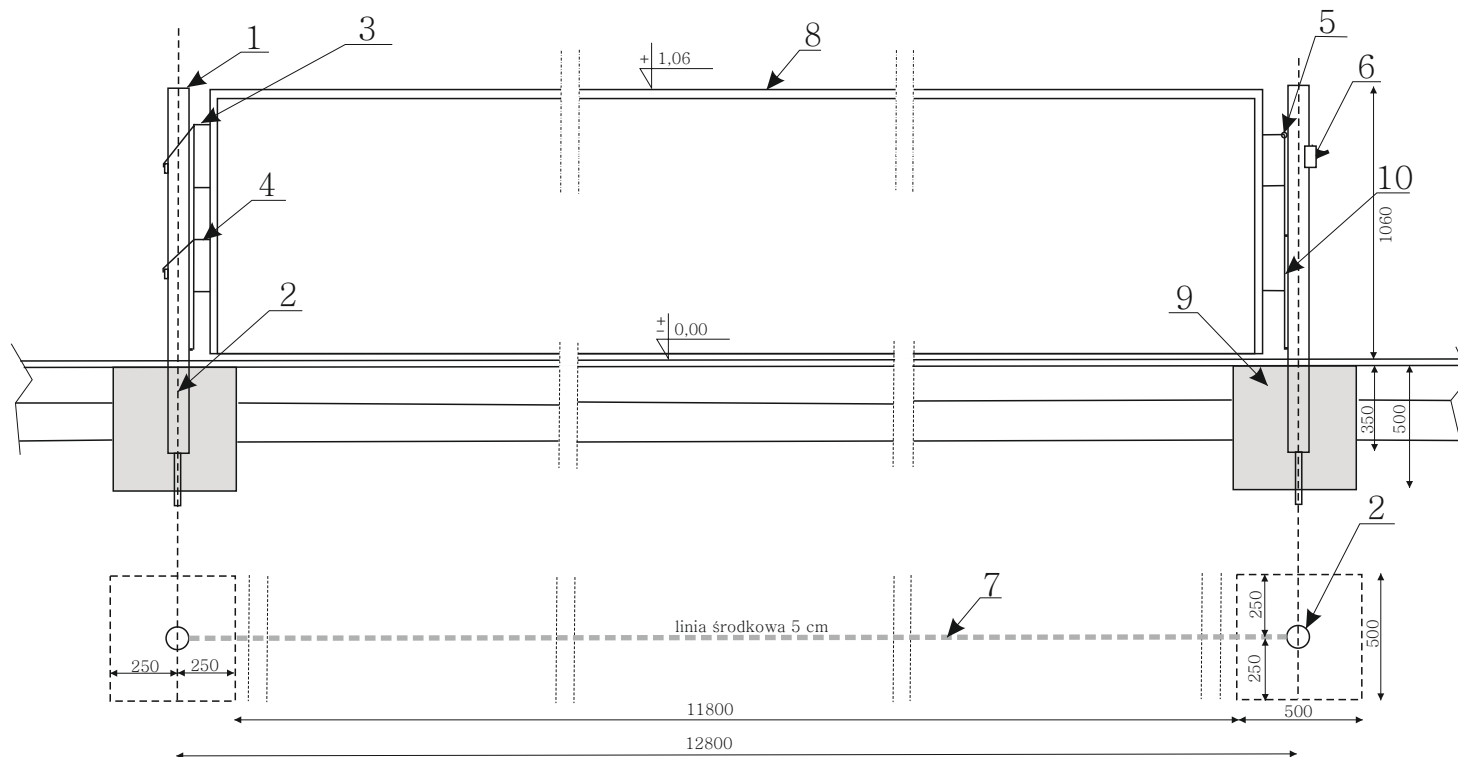

Słupki stalowe do tenisa:

Konstrukcja: profil stalowy okrągły $\varnothing 76$ składa się z dwóch słupków malowany proszkowo na kolor czerwony.
 Naciąg: zewnętrzny korbowy
 Mocowanie w tulejach.
 Przeznaczenie : na zewnątrz

Siatka do tenisa:

Sznurek: 3 mm, czarny.
 Oczka: 4,5 x 4,5 cm kwadratowe
 Taśmy boczne i dolna: szerokość 4 cm wykonane z czarnego nylonu
 Linka: grubość 4 mm, stalowa pokryta nylonem

1. Słupek - profil okrągłystalowy $\varnothing 76$
2. Studzienka wg rys.
3. Górny zaczep siatki
4. Dolny zaczep siatki
5. Błoczek naciągu
6. Mechanizm naciagowy zewnętrzny
7. Siatka
8. Taśma środkowa siatki
9. Fundament beton B-20
10. Przetyczka

UWAGA:
wszystkie elementy stalowe cynkowane ogniowo

Przekrój pionowy

Skala 1:20

Siatka do tenisa