Lipki

PRZEKRÓJ POPRZECZNY MIEJSCA UTWARDZONEGO
miejsca postojowe

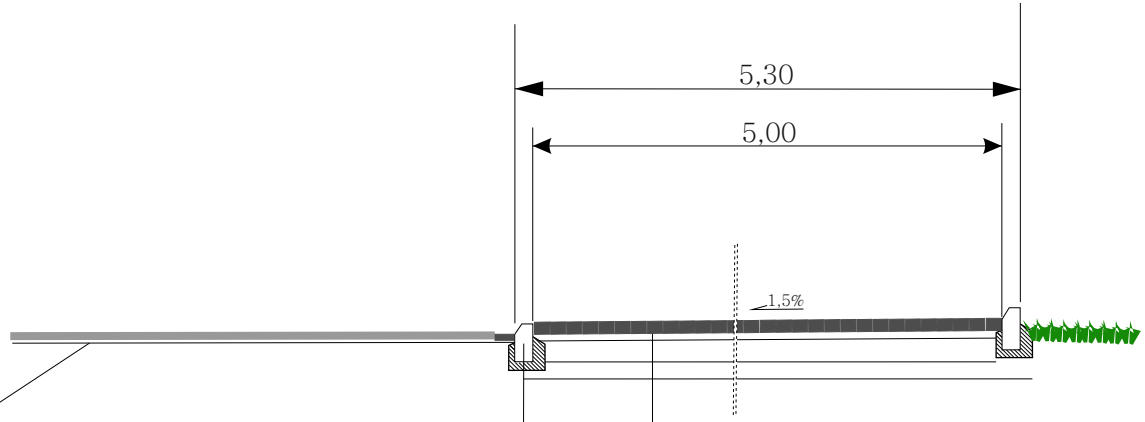

Istniejąca nawierzchnia z kostki betonowej niefazowanej

Istniejący krawężnik betonowy 15x25x100

Podsypka cem. piaskowa 1:4	4 cm
Ława betonowa z oporem bet.B15	20 cm
Warstwa mrozoodporna	10 cm

8 cm	Kostka betonowa niefazowana szara, antracyt
3 cm	Kruszyna lub cem-piasek
25 cm	Kruszywo łamane stabilizowane mechanicznie
10 cm	Warstwa mrozoodporna

Skala 1:50