


Schemat połączenia nowej i starej nawierzchni z ul. Cisowej na Długą oraz z ul. Klonowej na Długa w Zielęcicach

Rys. 1 Sposób rozebrania nawierzchni istniejącej

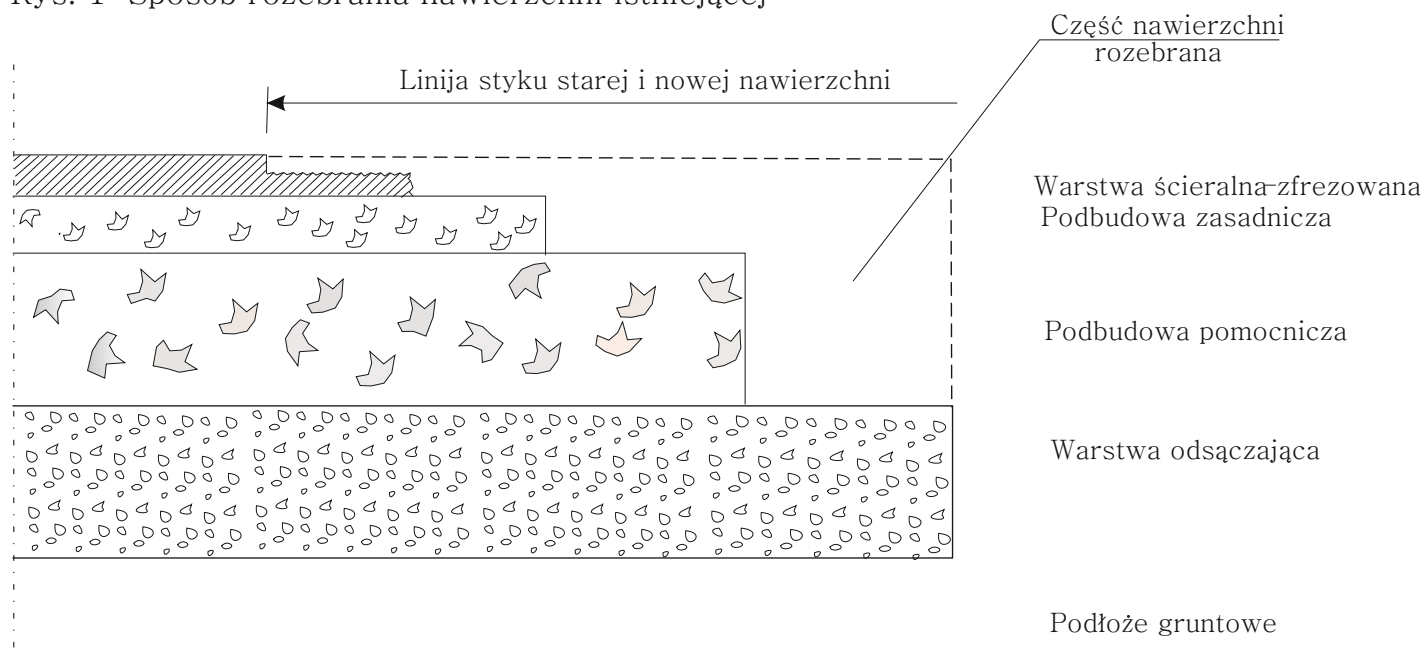

Rys. 2 Konstrukcja połączenia starej nawierzchni i nowej nawierzchni

