


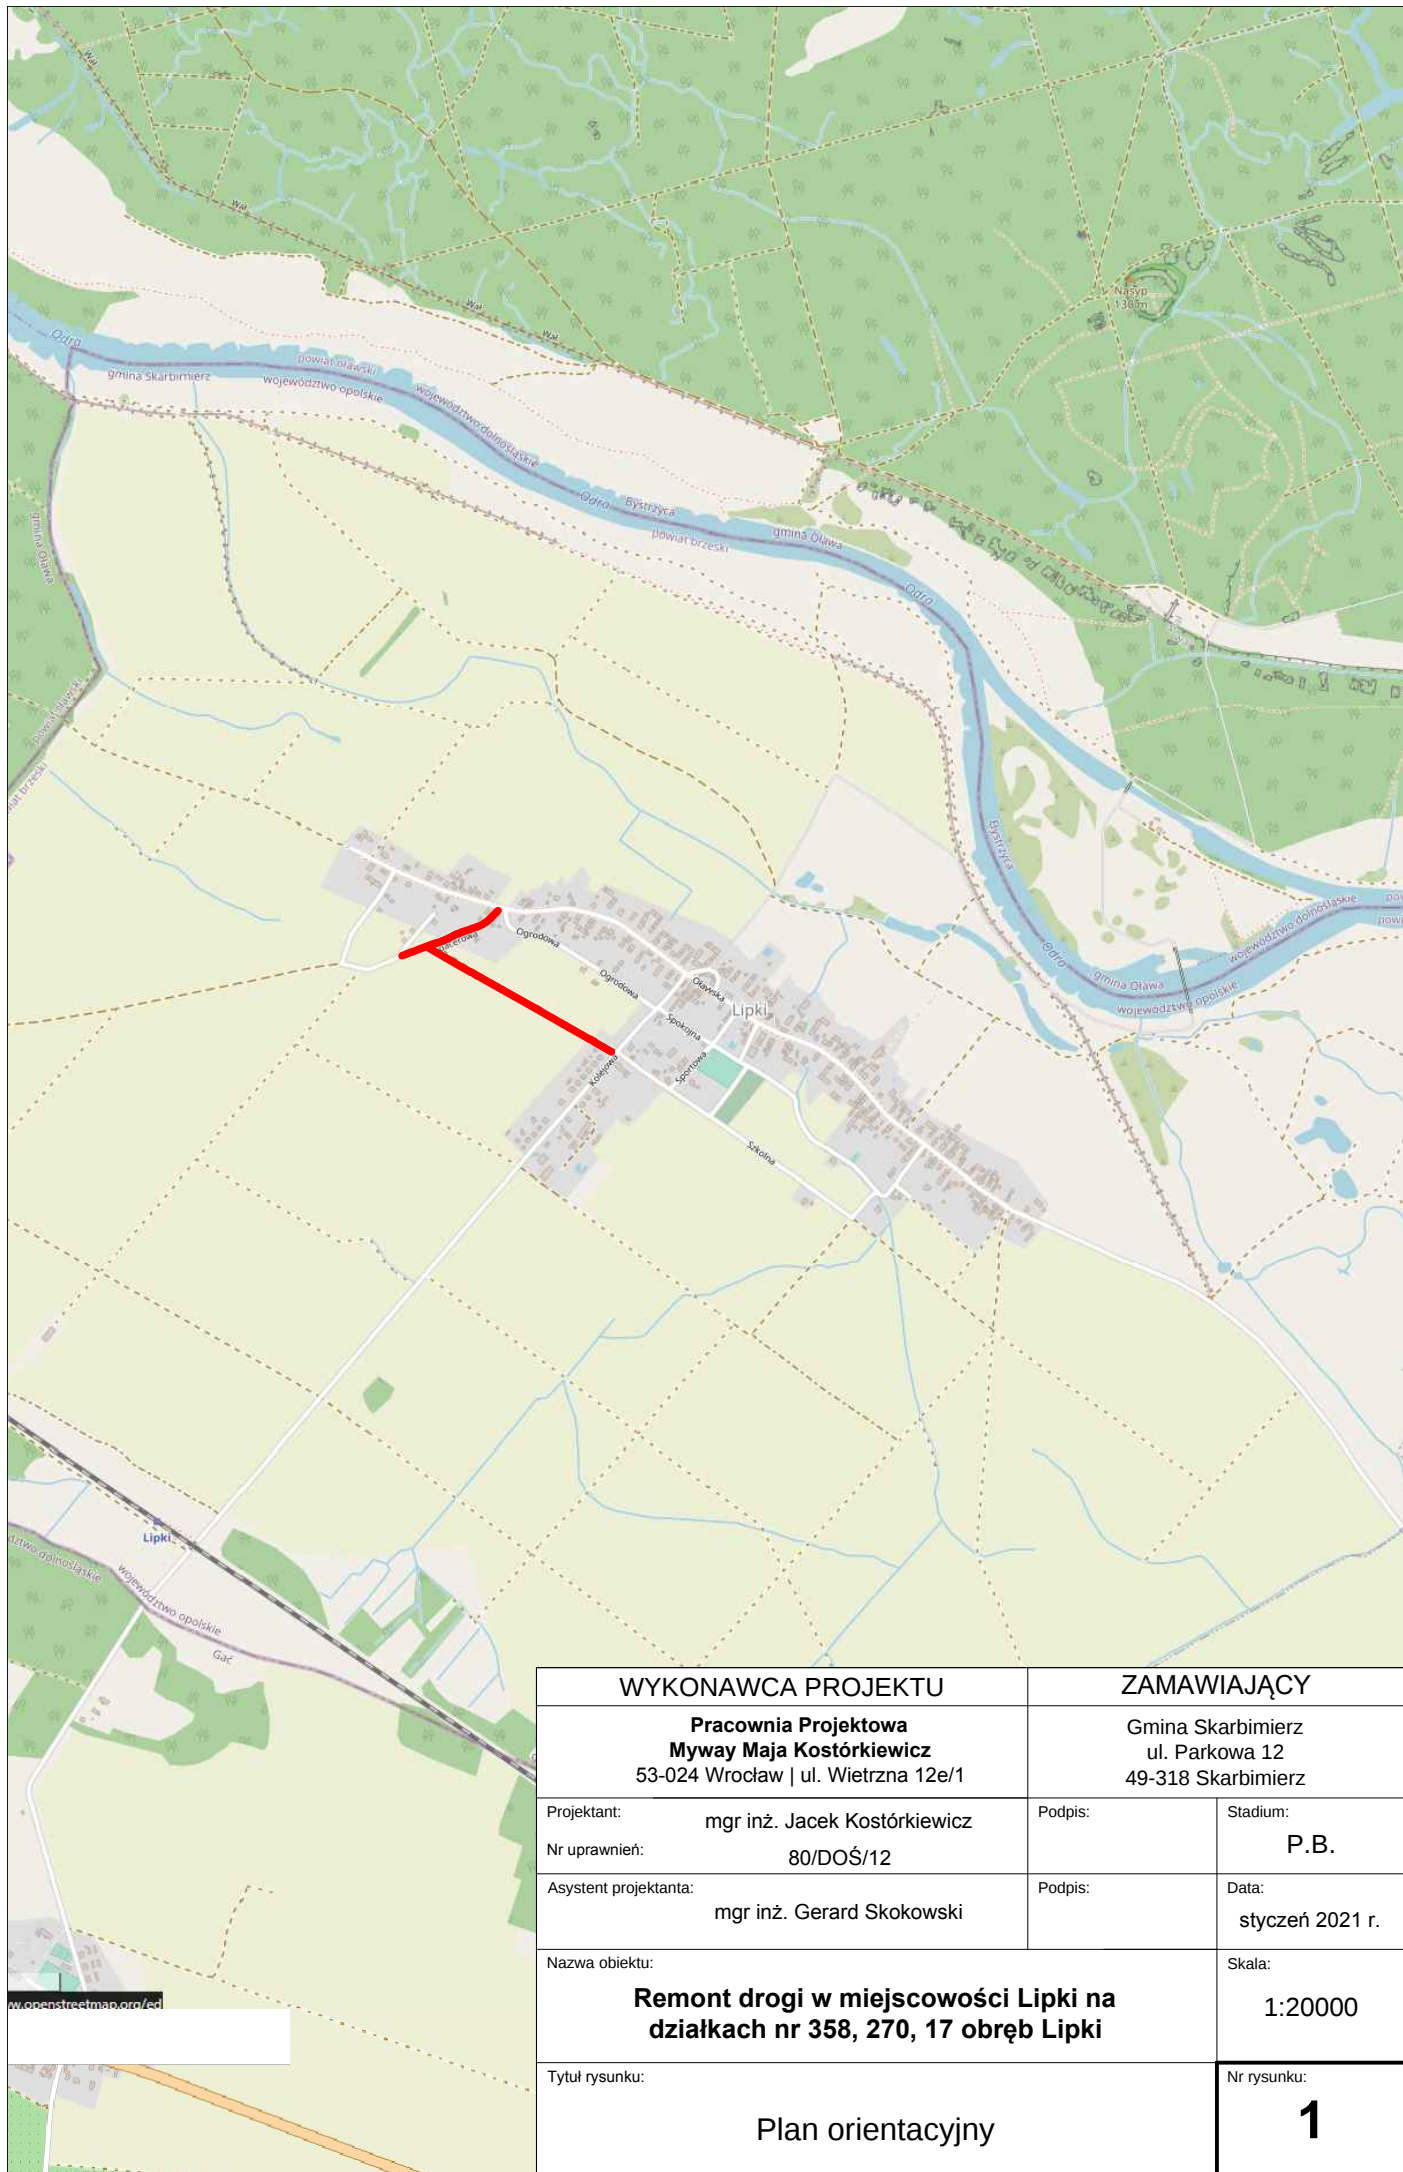

WYKONAWCA PROJEKTU		ZAMAWIAJĄCY	
Pracownia Projektowa Myway Maja Kostórkiewicz 53-024 Wrocław ul. Wietrzna 12e/1		Gmina Skarbimierz ul. Parkowa 12 49-318 Skarbimierz	
Projektant:	mgr inż. Jacek Kostórkiewicz	Podpis:	Stadium:
Nr uprawnień:	80/DOŚ/12		P.B.
Asystent projektanta:	mgr inż. Gerard Skokowski	Podpis:	Data:
			styczeń 2021 r.
Nazwa obiektu:			Skala:
Remont drogi w miejscowości Lipki na działkach nr 358, 270, 17 obręb Lipki			1:20000
Tytuł rysunku:			Nr rysunku:
Plan orientacyjny			1