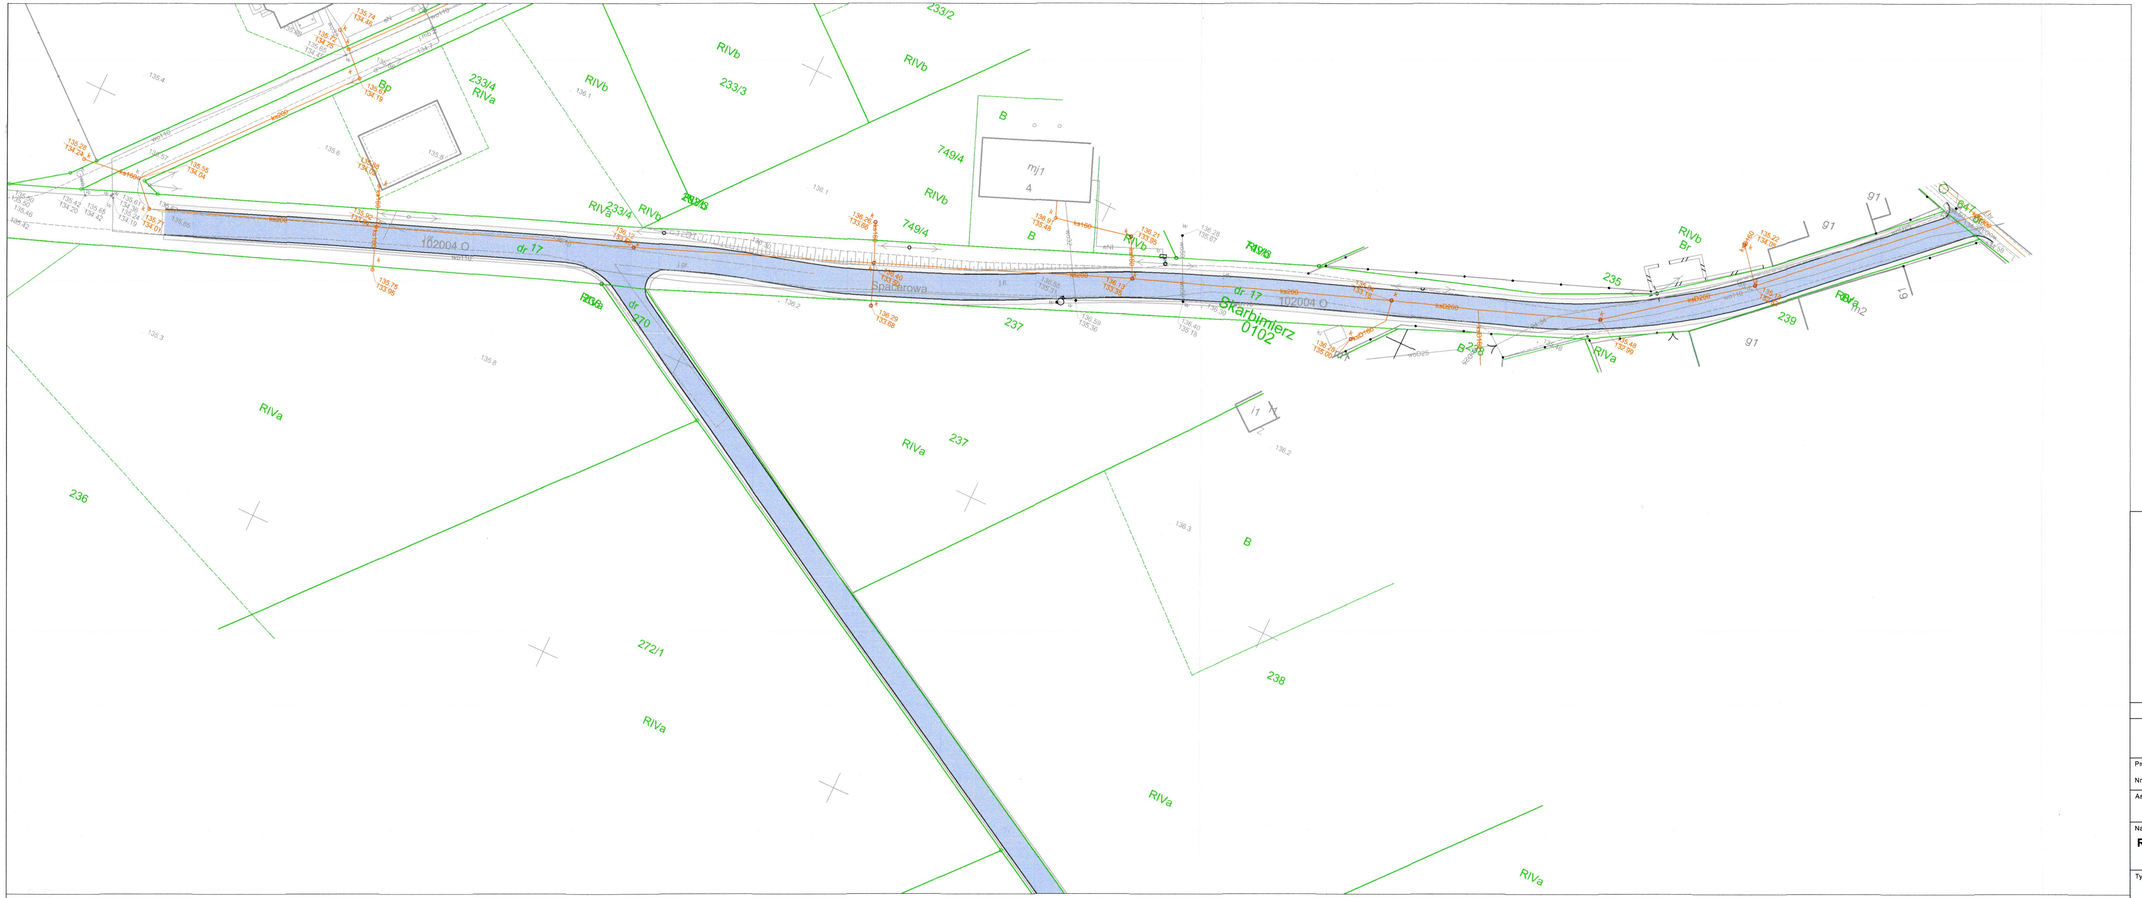

Łączy arkusz 2.1

Przedsiębiorstwo Wodociągów
i Kanalizacji w Brzegu Sp. z o.o.
ul. Wolności 15, 49-300 Brzeg
tel. 77 416 22 44, fax 77 416 31 53
REGON 530591031
NIP 747-000-47-95, KRS 0000058539

TT/34/1/22660/2020
28.12.2020

Legenda

- Proj. jezdnia z naw. bitumiczną
- Proj. pobocze z kruszywa
- Proj. krawędź jezdni
- Proj. krawędź pobocza
- Proj. krawężnik betonowy
- Proj. krawężnik betonowy, najazdowy
- Istn. sieć kanalizacyjna

WYKONAWCA PROJEKTU	ZAMAWIAJĄCY
Pracownia Projektowa **Myway Maja Kostórkiewicz** 53-024 Wrocław | ul. Wietrzna 12e/1	Gmina Skarbimierz ul. Parkowa 12 49-318 Skarbimierz

Projektant: Nr uprawnień:	mgr inż. Jacek Kostórkiewicz 80/DOŚ/12	Podpis:	Stadium: P.B.
Asystent projektanta:	mgr inż. Gerard Skokowski	Podpis:	Data: grudzień 2020 r.

Nazwa obiektu:
Remont drogi w miejscowości Lipki na na działkach nr 358, 270, 17, 647 obręb ~~Skarbimierz~~ Lipki

Skala: 1:500

Tytuł rysunku:
Inwentaryzacja sieci kanalizacyjnej

Nr rysunku: **2.2**