


istn. zalicznikowa tablica rozdzielcza 0,4 kV  
przy boisku na działce nr 167/13 ul. Akcyjowa

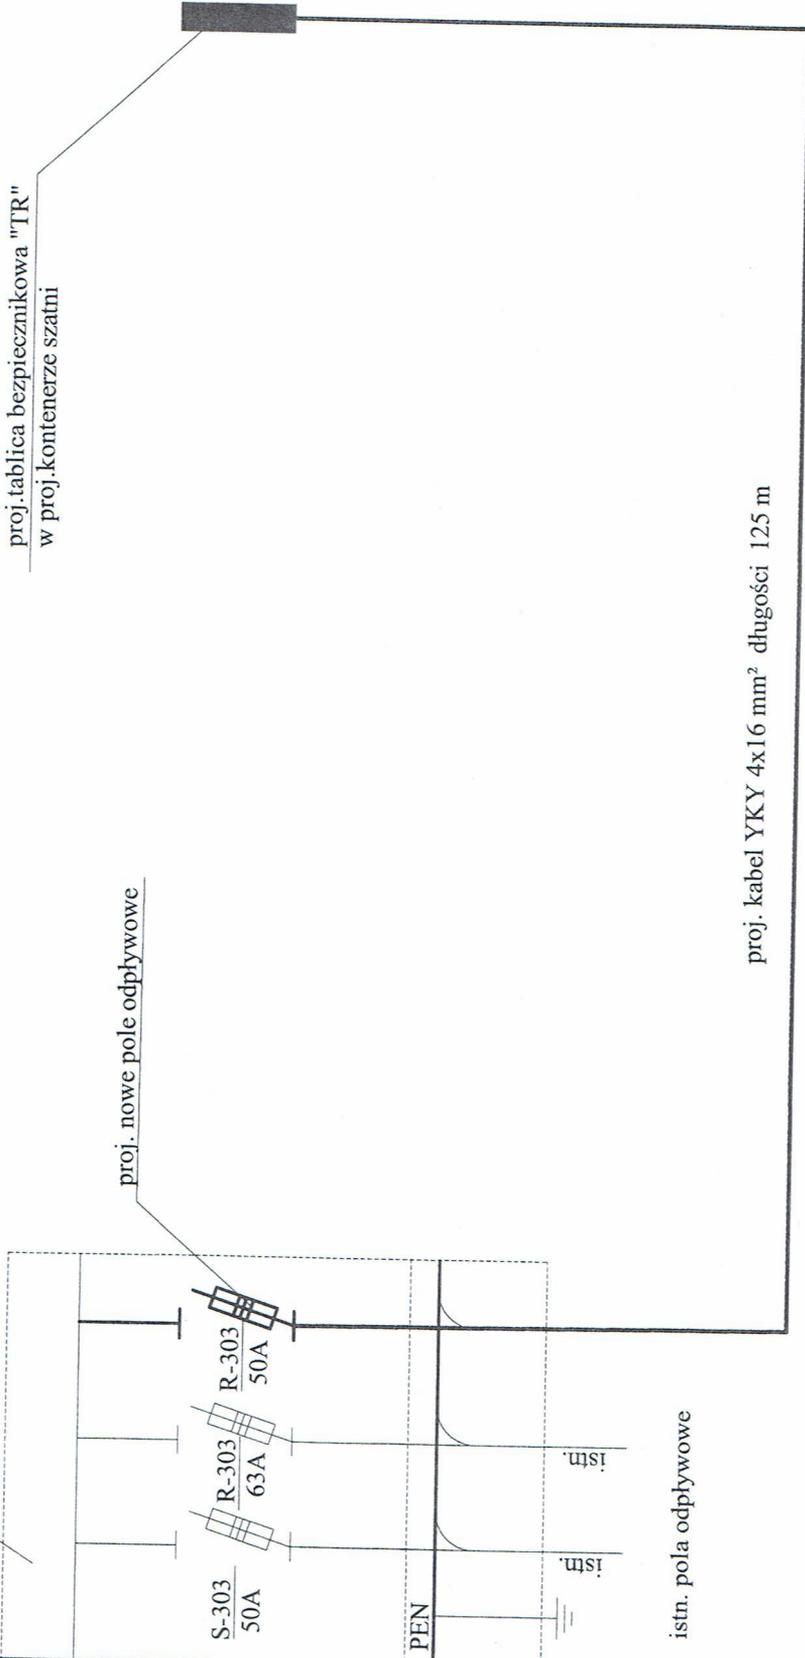

proj. tablica bezpiecznikowa "TR"  
w proj. kontenerze szatni

proj. nowe pole odpiływowe

proj. kabel YKY 4x16 mm<sup>2</sup> długości 125 m

istn. pola odpiływowe

**SIEĆ DOSTAWCY  
W UKŁADZIE TN-C**

**SZYBKIE ODŁĄCZENIE ZASILANIA**

Obiekt: Zasilanie elektryczne szatni sportowej typu kontenerowego  
w m. Skarbimierz Osiedle ul. Akcyjowa działka nr 167/13 AM-2

Funkcja	Imię i nazwisko	Upr. bud. nr	Podpis
Projektant	inż. Marian Sztymar	40/91/Op	
Inwestor:	Gmina Skarbimierz 49-318 Skarbimierz Osiedle ul. Parkowa 12		RYS. E-2

**SCHEMAT IDEOWY WLZ**