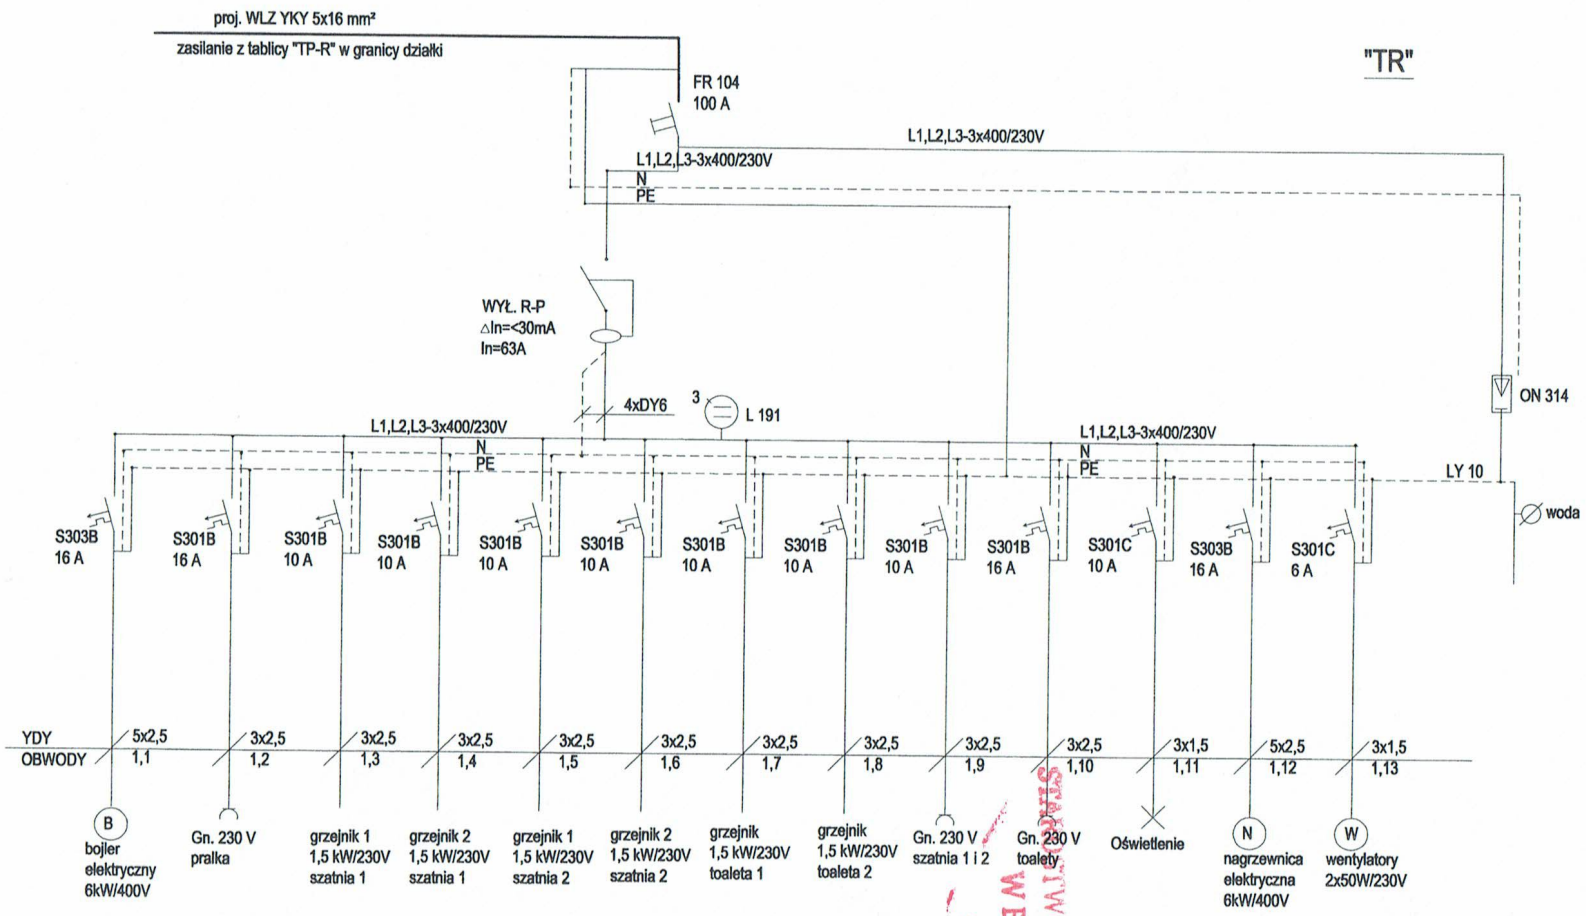

OCHRONA PRZED PORAŻENIEM
SZYBKIE WYŁĄCZANIE ZASILANIA
ODBIORY W UKŁADZIE TN-S

STAROSTWO POWIATOWE W BRZEGU -10-

obiekt:	SZATNIA SPORTOWA TYPU KONTENEROWEGO			
inwestor:	Gmina Skarbimierz 49-318 Skarbimierz Osiedle ul.Parkowa 12			
lokalizacja:	49-318 Skarbimierz Osiedle ul.Akacjowa działka nr 167/13			
rysunek:	SCHEMAT INSTALACJI ELEKTRYCZNEJ		"TR"	nr rys. E-3
imię i nazwisko	specjal.	nr uprawnień	data	podpis
inż.Marian Sztymar	elektryczna	98/91/OP	05.2021r	