

MAPA DO CELOW PROJEKTOWYCH

1:500

powstała metodą wektoryzacji rastera mapy zasadniczej 463.413.092.101


wykonana przez:

BIURO USŁUG GEODEZYJNYCH
Kondracki Wiesław
ul. Słowiańska 13, 49-300 Brzeg

Województwo: opolskie
Gmina: 160102_2 Skarbimierz
Obręb: 0158 Łukowice Brzeskie
Działka: 364
Ks.rob. 5238/15/2015
Ks.zgf. G.6640.1.175.2015
Układ współrzędnych „1965”
Poziom odniesienia Kronsztadt
Arkusz nr 2


Mapę opracowano dnia 27.02.2015r.
Mapa zawiera granice prawne oraz granice przyjęte z mapy
evidencji gruntów.
Mapę wykonano bez ustalania obciążeń służebnościami
gruntowymi.

WYKONANO PRZEZ
mgr inż. Wiesława Kondrackiego
(inż. 1201, 2200, 5238)

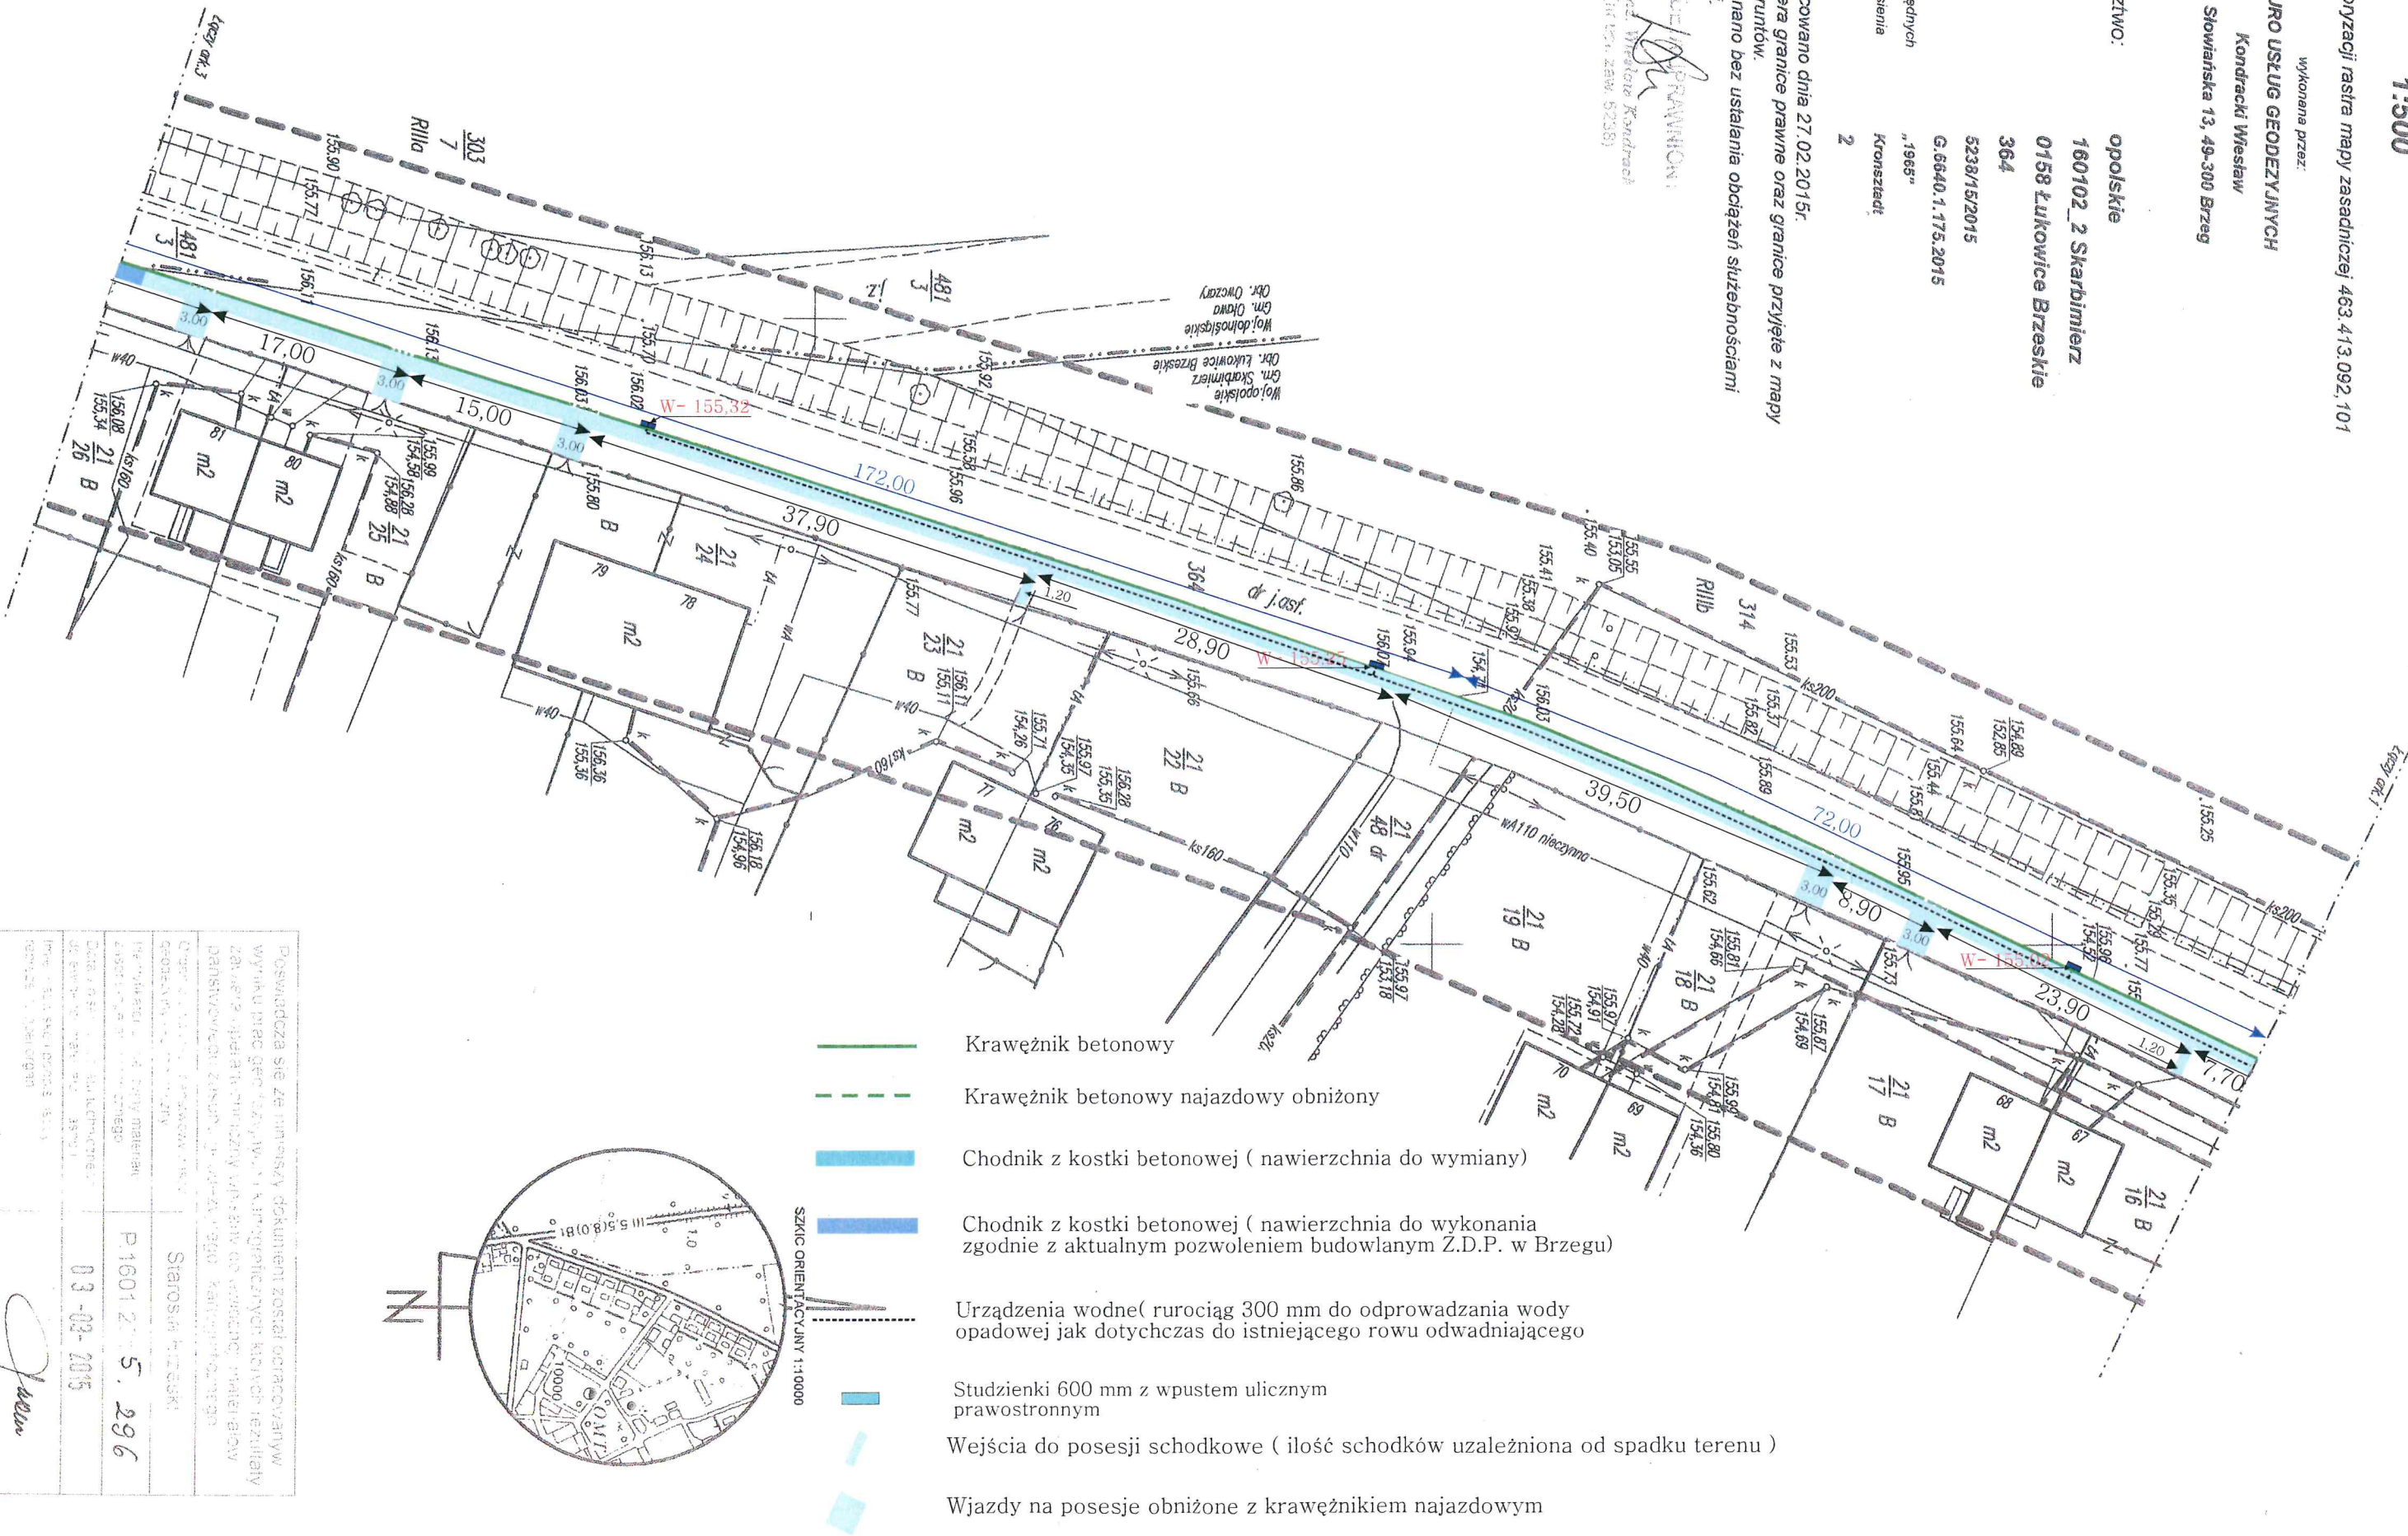

- Krawężnik betonowy
- Krawężnik betonowy najazdowy obniżony
- Chodnik z kostki betonowej (nawierzchnia do wymiany)
- Chodnik z kostki betonowej (nawierzchnia do wykonania zgodnie z aktualnym pozwoleniem budowlanym Z.D.P. w Brzegu)
- Urządzenia wodne(rurociąg 300 mm do odprowadzania wody opadowej jak dotychczas do istniejącego rowu odwadniającego)
- Studzienki 600 mm z wpustem ulicznym prawostronnym
- Wejścia do posesji schodkowe (ilość schodków uzależniona od spadku terenu)
- Wjazdy na posesje obniżone z krawężnikiem najazdowym

SZKIC ORIENTACYJNY 1:10000

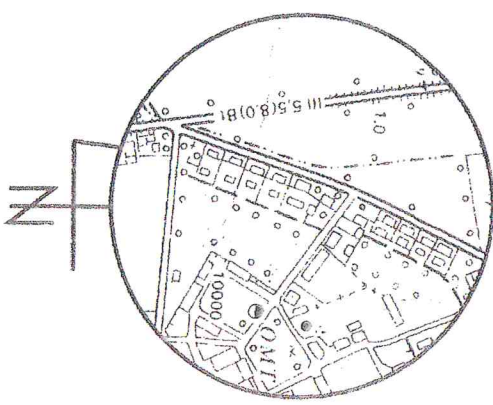

