

# MAPA DO CELÓW PROJEKTOWYCH

skala 1:500

BIURO USŁUG GEODEZYJNYCH Kondracki Wiesław  
ul. Słowiańska 13 49-300 Brzeg

Województwo opolskie  
Gmina 160102\_2 Skarbimierz  
Obręb 0160 Skarbimierz-Osiedle  
Działka 105/9,184/29  
Seksja 463.414.0332,0341,0343  
Ks.rob 5238/27/2016  
Id.zgl. 6.6640.1.204.2016  
Układ współrzędnych 1965  
Poziom odniesienia Kronsztadt  
Arkusz 10


Mapę opracowano dnia 18.05.2016r. Mapa zawiera granice prawne.  
Mapę sporządzono bez ustalania obciążeń służebnościami  
gruntowymi.

UWAGA  
Nie wyklucza się istnienia w terenie innych nie wykazanych na  
niniejszej mapie urządzeń podziemnych, które nie zostały  
zinventaryzowane o których brak jest informacji w instytucjach  
branżowych lub nie dających się wykryć aparaturą wykrywającą.

GEODETA UPRAWNIENY

mgr inż. Wiesław Kondracki  
(nr upraw. zaw. 5238)

Poświadczam, że niniejszy dokument został opracowany w wyniku prac geodezyjnych i kartograficznych, których rezultaty zawiera operat techniczny wpisany do ewidencji materiałów państwowego zasobu geodezyjnego i kartograficznego	
Organ prowadzący państwowy zasób geodezyjny i kartograficzny	Starosta Brzeski
Identyfikator ewidencyjny materiału zasobu państwa technicznego	P.1601.2016. 603
Data udzielenia opinii technicznej do ewidencji materiałów zasobu	24-05-2016
Imię, nazwisko i podpis osoby reprezentującej organ	z up. STAROSTY Krystyna Michowicz inspektor w Wydziale Geodezji i Gospodarki Nieruchomościami

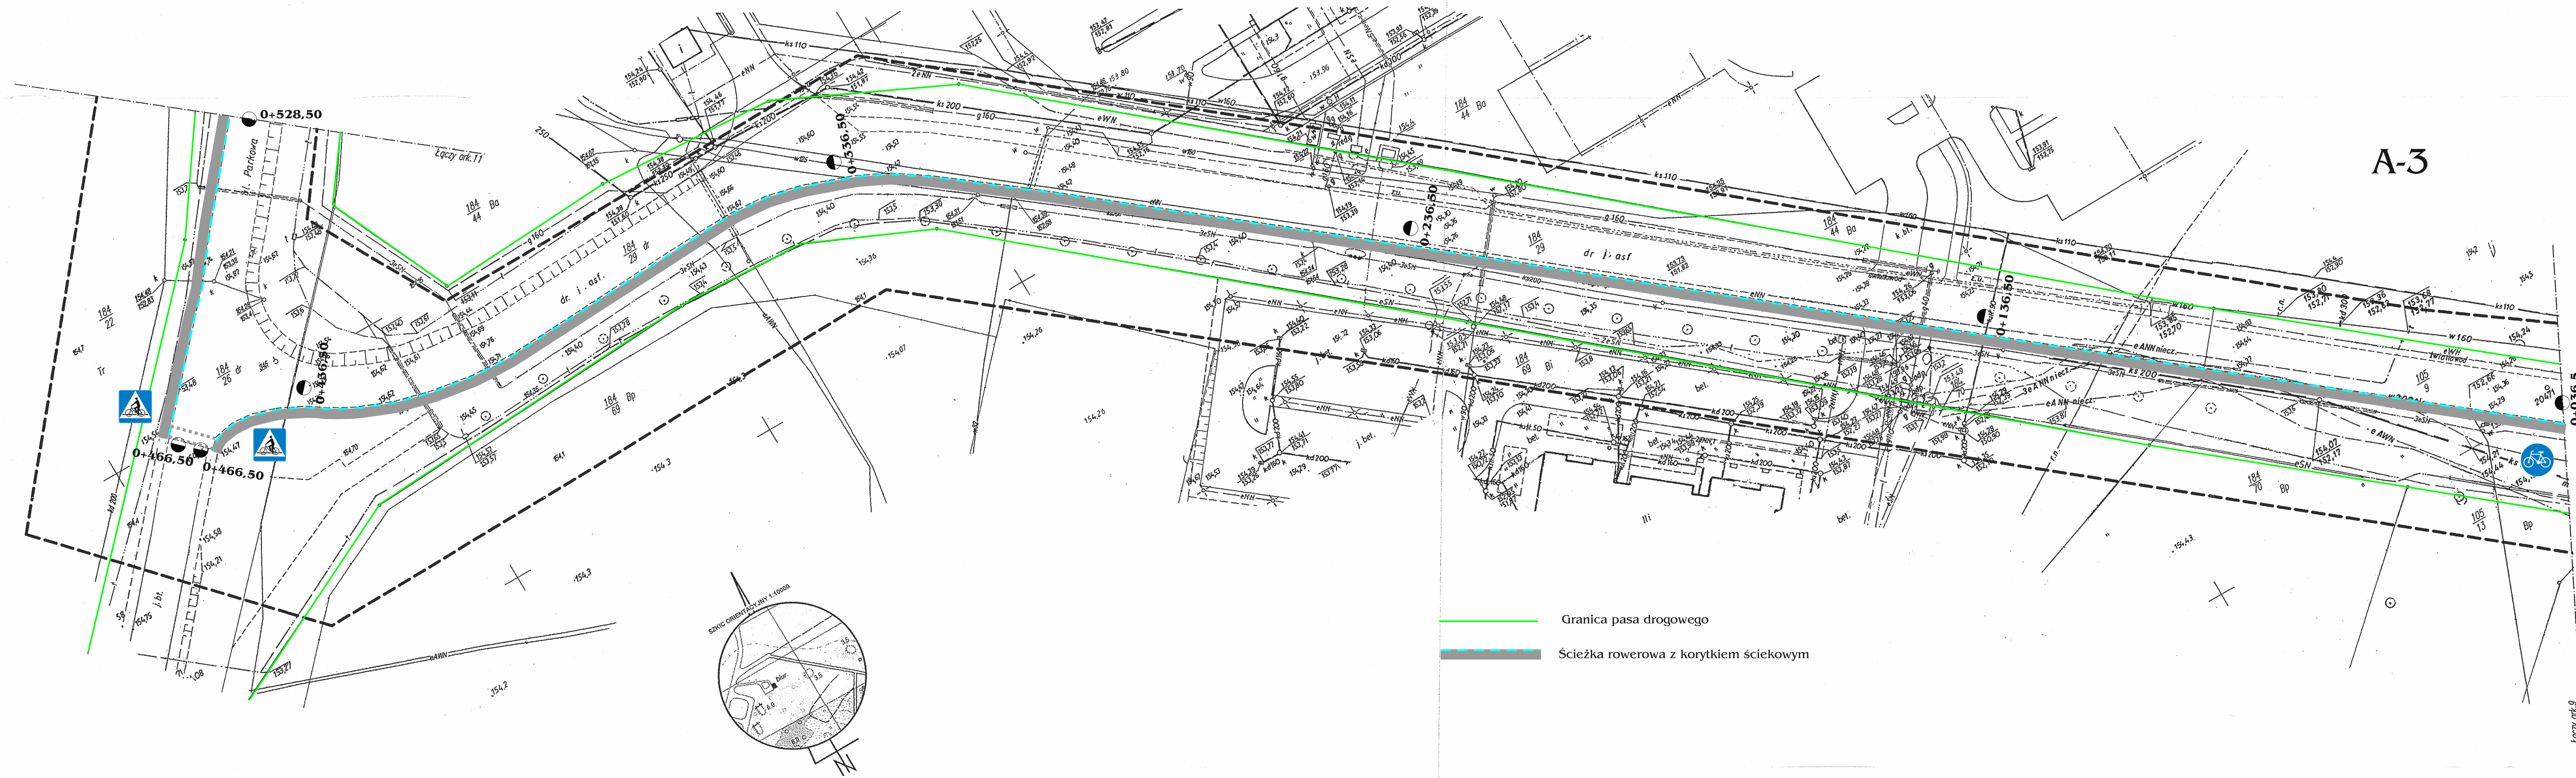

A-3

Łączy ark. 9