


A-2

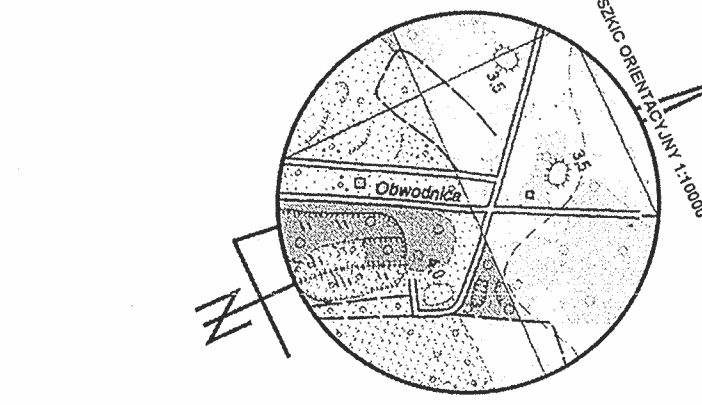

Ten dokument jest częścią zintegrowanego systemu informacji o drogach i jest integralnie z nimi powiązany. Zawiera operatorem wyrażone do ewidencji mapy państwowego zasobu geodezyjnego i kartograficznego.	
Organ powołający, za którego zasobu geodezyjny i kartograficzny odpowiada	Starosta Brzeski
Identyfikator operatorem wyrażony do ewidencji mapy państwowego zasobu geodezyjnego i kartograficznego	P.1601.2016.603
Data wydania do ewidencji mapy państwowego zasobu geodezyjnego i kartograficznego	2016-05-20
Imię, nazwisko, podpis osoby reprezentującej organ	z up. STANISŁAW
Krystyna Machowicz Inspektor w Wydziale Geodezji i Kartografii	

MAPA DO CELÓW PROJEKTOWYCH	
skala 1:500	
BIURO USŁUG GEODEZYJNYCH Kondracki Wiesław ul. Słowiańska 13 49-300 Brzeg	
Województwo	opolskie
Gmina	160102_2 Skarbmierz
Obwód	0156 Pepice
Dzielnica	604
Obwód	0160 Skarbmierz-Osiedle
Dzielnica	1647
Skala	463.414.0341.0343.0821.081.083
Ks.rob.	5238/27/2016
M.rob.	6.6640.1.204.2016
Układ współrzędnych	1965
System odniesienia	Kronsztadt
Arkusze	9
Mapa opracowana dnia 18.05.2016r. Mapa zawiera granice prawne. Mapa sporządzona bez ustalania obciążeń służebnościami granicznymi.	
UWAGA Nie wydłużać się istniejącymi w terenie liniami nie wyznaczonymi na niniejszej mapie urządzeniami podziemnymi, które nie zostały zidentyfikowane o których brak jest informacji w instytucjach branżowych lub nie dysponują one wytycznymi wytycznymi.	
GEODETA PRACOWNIK mgr inż. Wiesław Kondracki (01 49 300 5238)	