MAPA DO CELÓW PROJEKTOWYCH

Oznaczenia kancelaryjne zgłoszonej pracy		G.6640.1.1436.2016
Nazwa miejscowości		Skarbimierz
Jednostka ewidencyjna	identyfikator	160102_2
	nazwa	Żłobizna
Obręb ewidencyjny	identyfikator	0104
	nazwa	Żłobizna
Działka		M.in. 148/8, 182/1, 371/1, 373/3, 459/2 ul. Tulipanowa, Lawendowa, Wrzosowa, Bratkowa
Sekcja mapy zasadniczej		463.412.244
Skala mapy		1:500
Nazwa układu współrzędnych	prostokątnych płaskich	2000/18
	Układu wysokości	Kronsztad 60
Oznaczenie obszaru granic, który był przedmiotem aktualizacji		— — — — — —
Informacje o służebności gruntowych mających wpływ na zagospodarowanie terenu zlokalizowanych w granicach projektowanej inwestycji		Nie badano KW pod względem służebności gruntowej
Data opracowania mapy		22.11.2016

Usługi Geodezyjne i Kartograficzne
Adam Bednarz
49-300 Brzeg, ul.Piastowska 2
tel.604 485 172, 77 444 32 60
NIP 753-110-19-96

mgr inż. Adam Bednarz
Geodeta Uprawniony
uprawnienia geodezyjne i pisząca
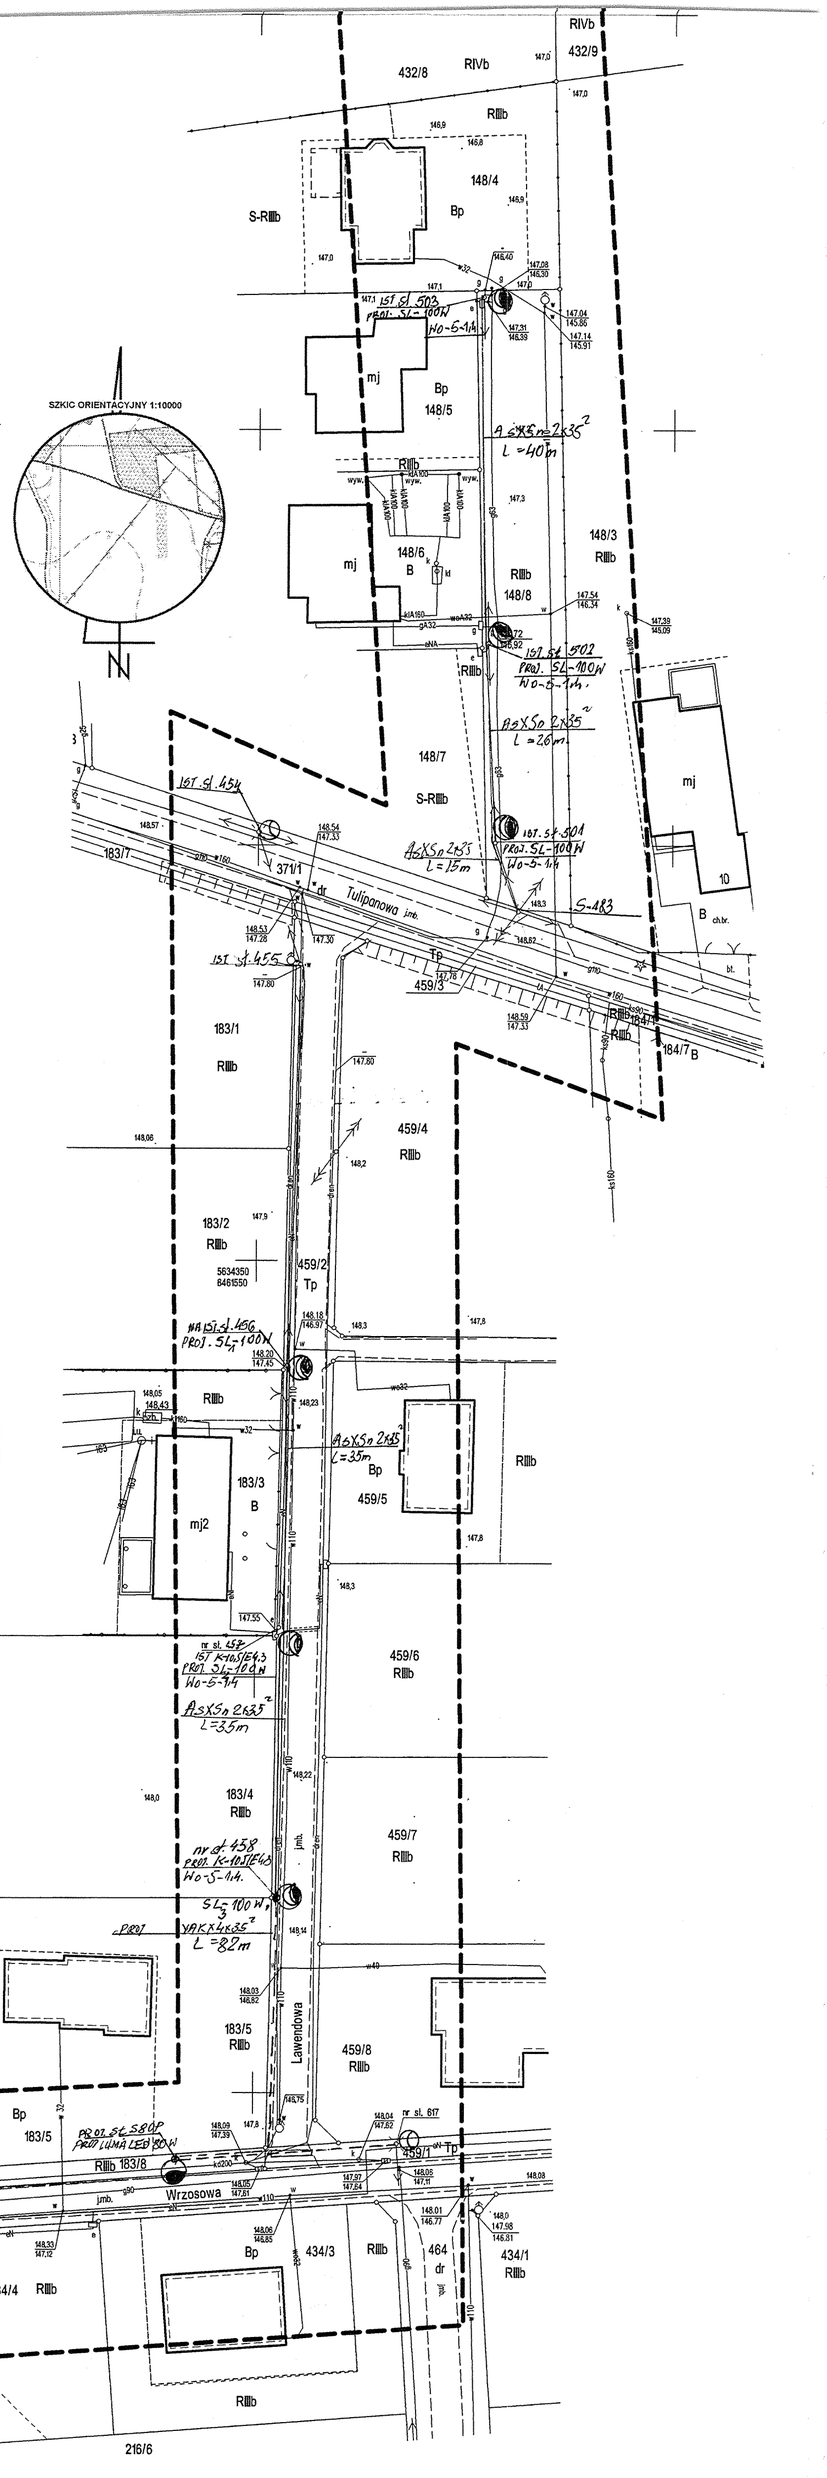
Niniejsza mapa może służyć do projektowania budynków sytuowanych w odległości większej niż 4,0 m od granicy nieruchomości.
Nie wyklucza się istnienia w terenie innych nie wykazanych na niniejszej mapie urządzeń podziemnych, które nie były zgłoszone do inwentaryzacji lub o których brak jest informacji w instytucjach branżowych.