



PROJEKT ZAGOSPODAROWANIA MAŁUJOWICE

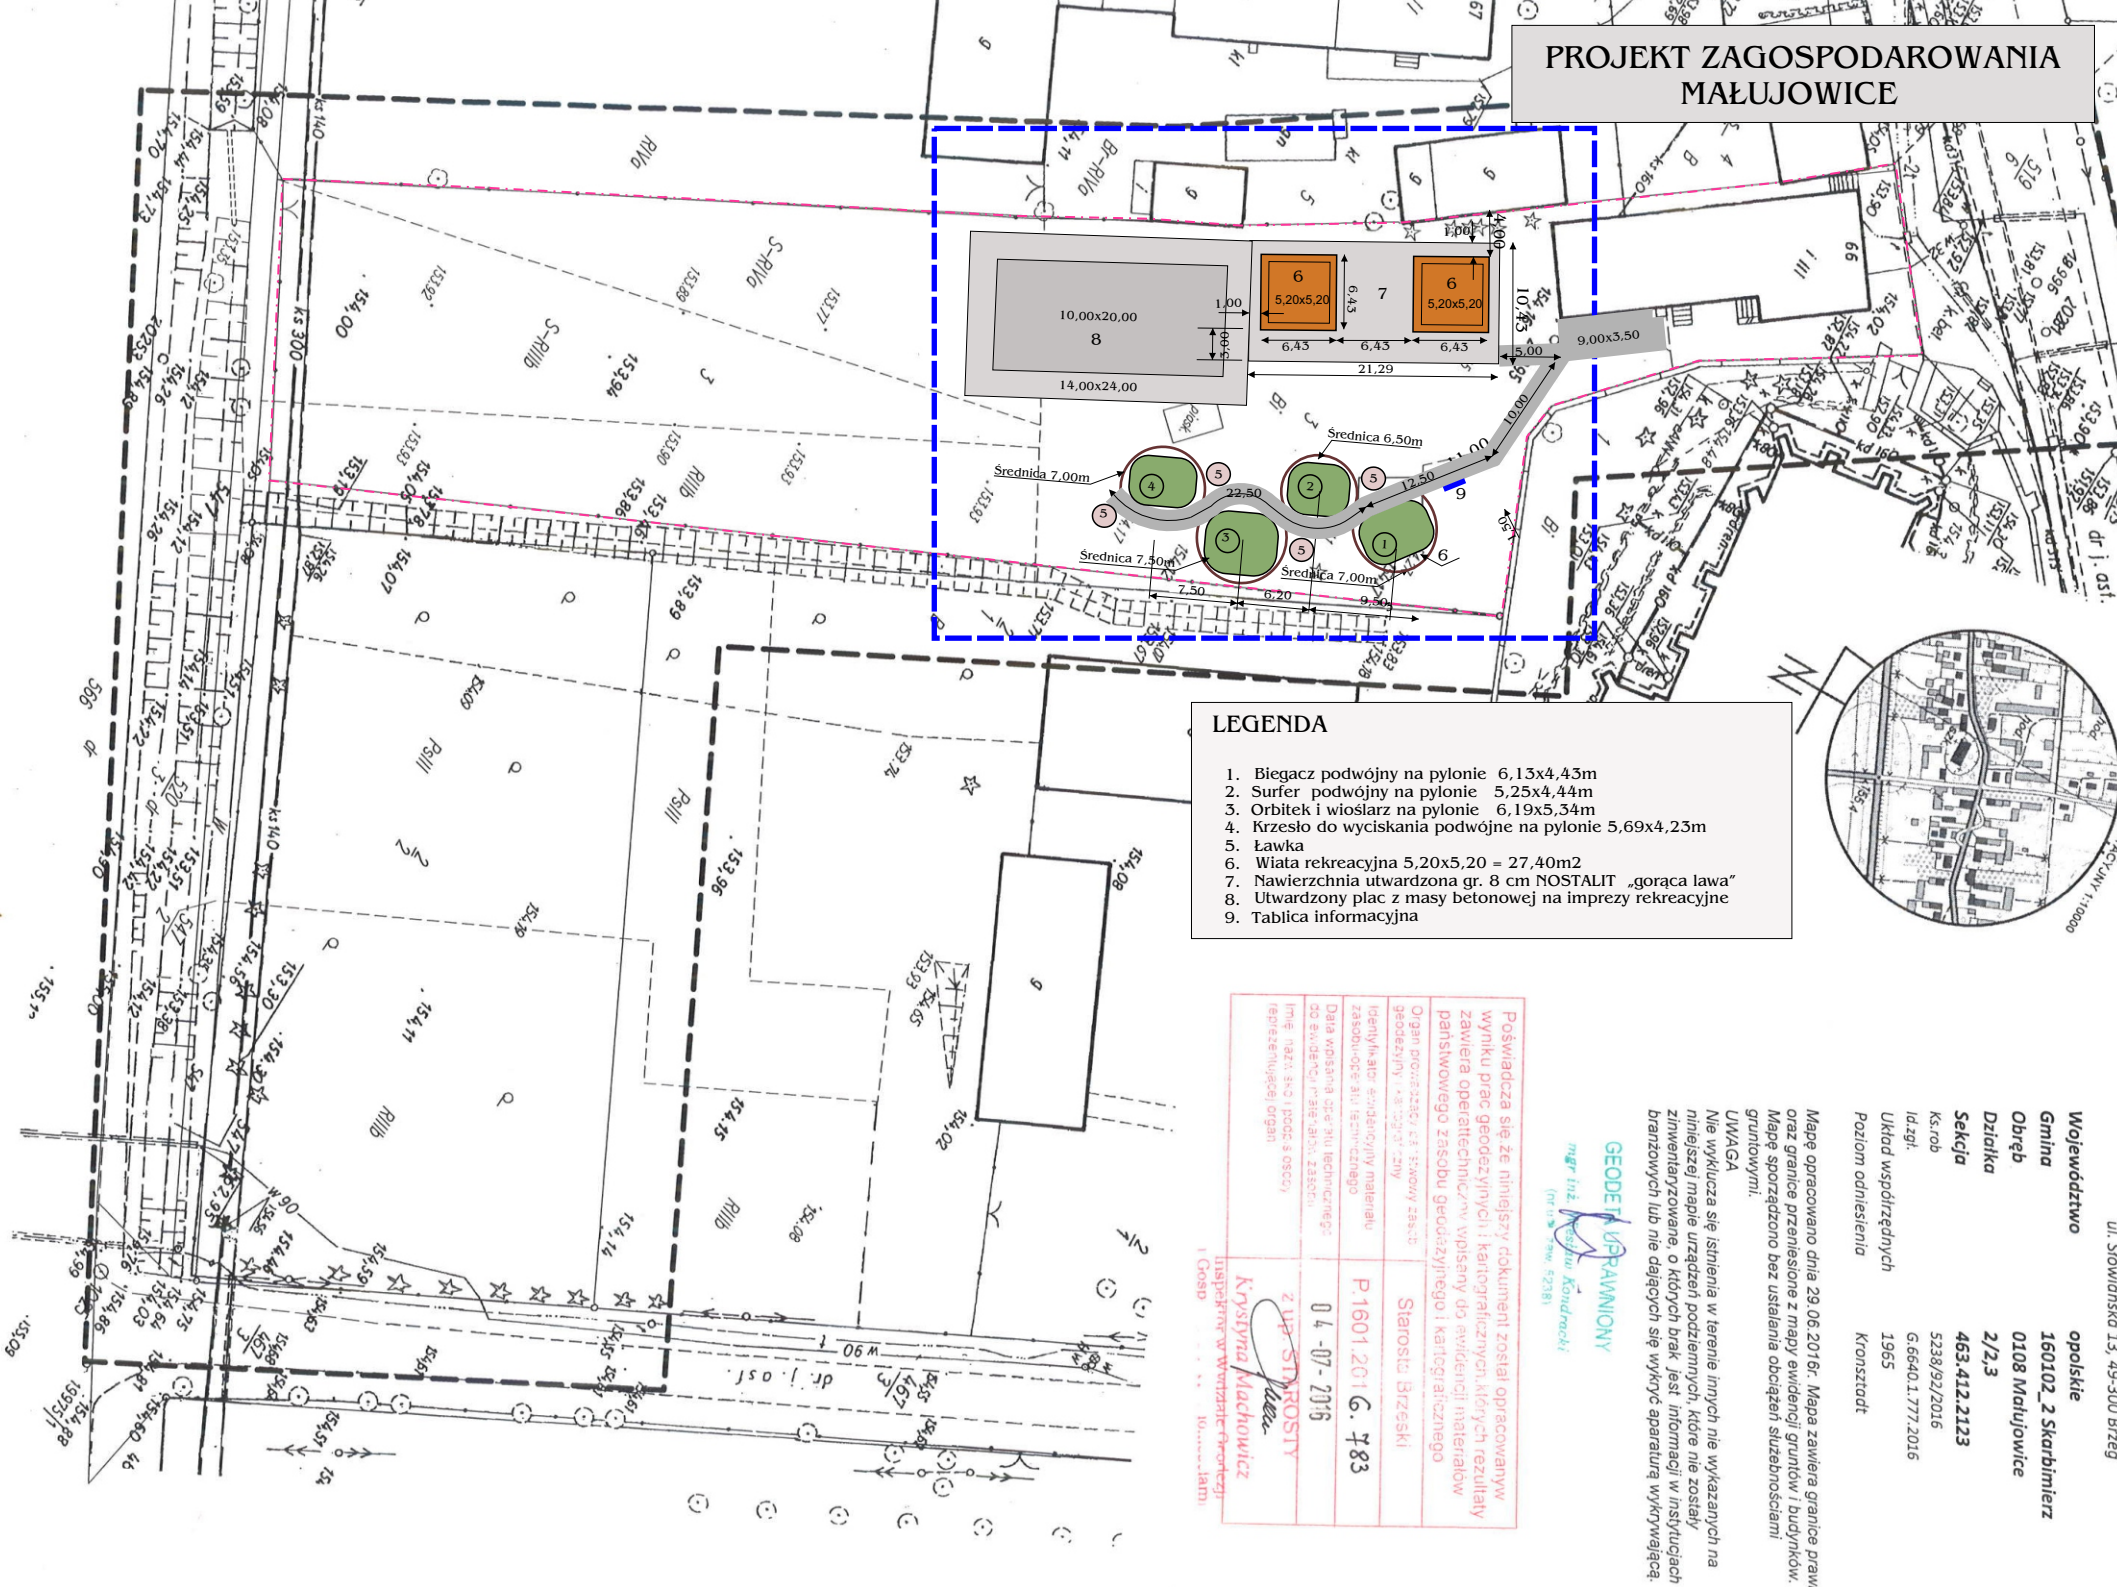

LEGENDA

1. Biegacz podwójny na pylonie 6,15x4,43m
2. Surfer podwójny na pylonie 5,25x4,44m
3. Orbierek i wiosłarz na pylonie 6,19x5,34m
4. Krzesło do wyciskania podwójne na pylonie 5,69x4,23m
5. Ławka
6. Wiata rekreacyjna 5,20x5,20 = 27,40m²
7. Nawierzchnia utwardzona gr. 8 cm NOSTALIT „gorąca lava”
8. Utwardzony plac z masy betonowej na imprezy rekreacyjne
9. Tablica informacyjna

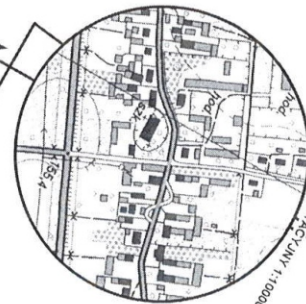


GEODETA UPRAWNIONY
(nr upraw. 52381)

Mapę opracowano dnia 29.06.2016r. Mapa zawiera granice praw
oza granice przeznaczone z mapy ewidencyjnej gruntów i budynków.
Mapę sporządzono bez ustalania obciążeń służebnościami
gruntowymi.

UWAGA
Nie wyklucza się istnienia w terenie innych nie wykazanych na
niniejszej mapie urządzeń podziemnych, które nie zostały
zidentyfikowane, o których brak jest informacji w instytucjach
branżowych lub nie dających się wykryć aparaturą wyznaczającą.



