ołowego			
	Y	Xs	H
	0.476	9.998	0.119

ŁUKI LINII TRASOWANIA		
R	Ko	Δ
140.00	66.04	N79° 24' 46.72"E
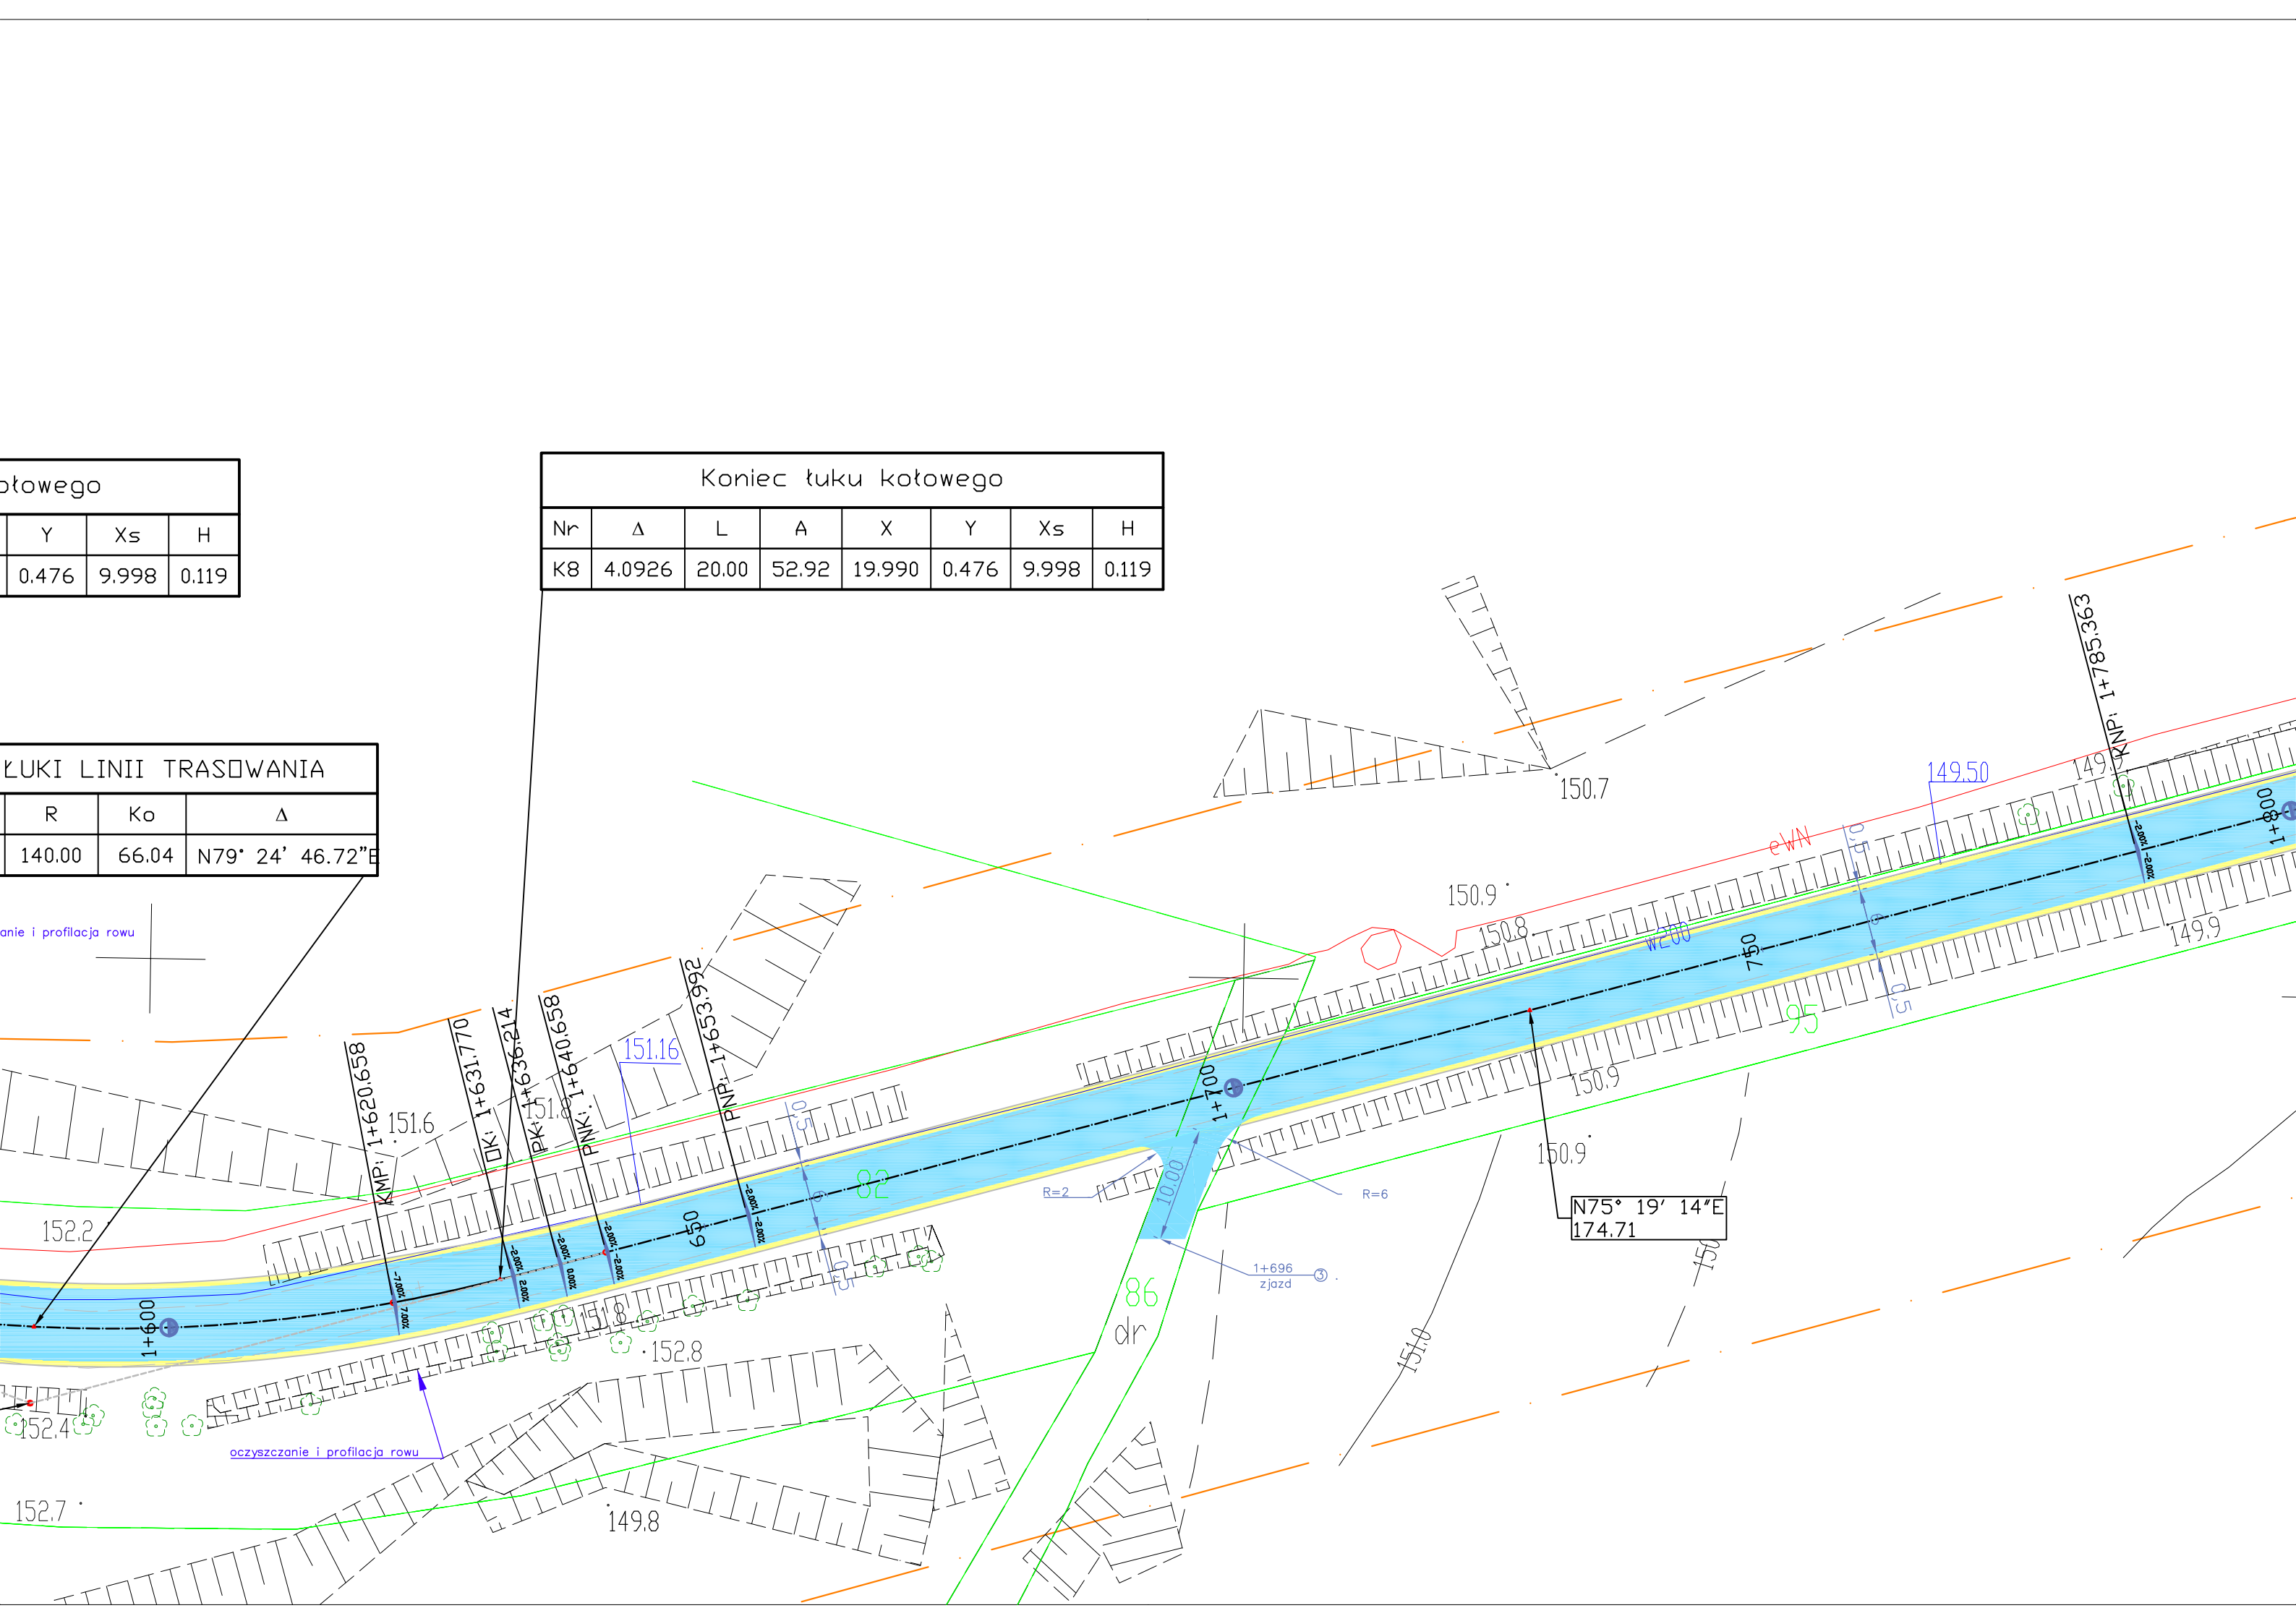
Koniec łuku kołowego							
Nr	Δ	L	A	X	Y	Xs	H
K8	4.0926	20.00	52.92	19.990	0.476	9.998	0.119