


6458788,86
Województwo: opolskie, powiat: brzeski
Jednostka ewidencyjna: 160102 2 Skarbimierz
Obręb: SKARBIMIERZ-OSIEDLE
Działka nr 212/1
Skala 1:500

Mapa zasadnicza

6459060,87

Pozwala się zgodność niniejszej kopii z treścią materiału państwowego zasobu geodezyjnego i kartograficznego	
Organ wydawczy	Starosta Brzeski
Nazwa mapy	mapa zasadnicza
Identyfikator mapy	P.1601.201
2018-02-19	

SKARBIMIERZ OSIEDLE
Projektowane nawierzchnie Dz. 226, 227, 240, 212/1

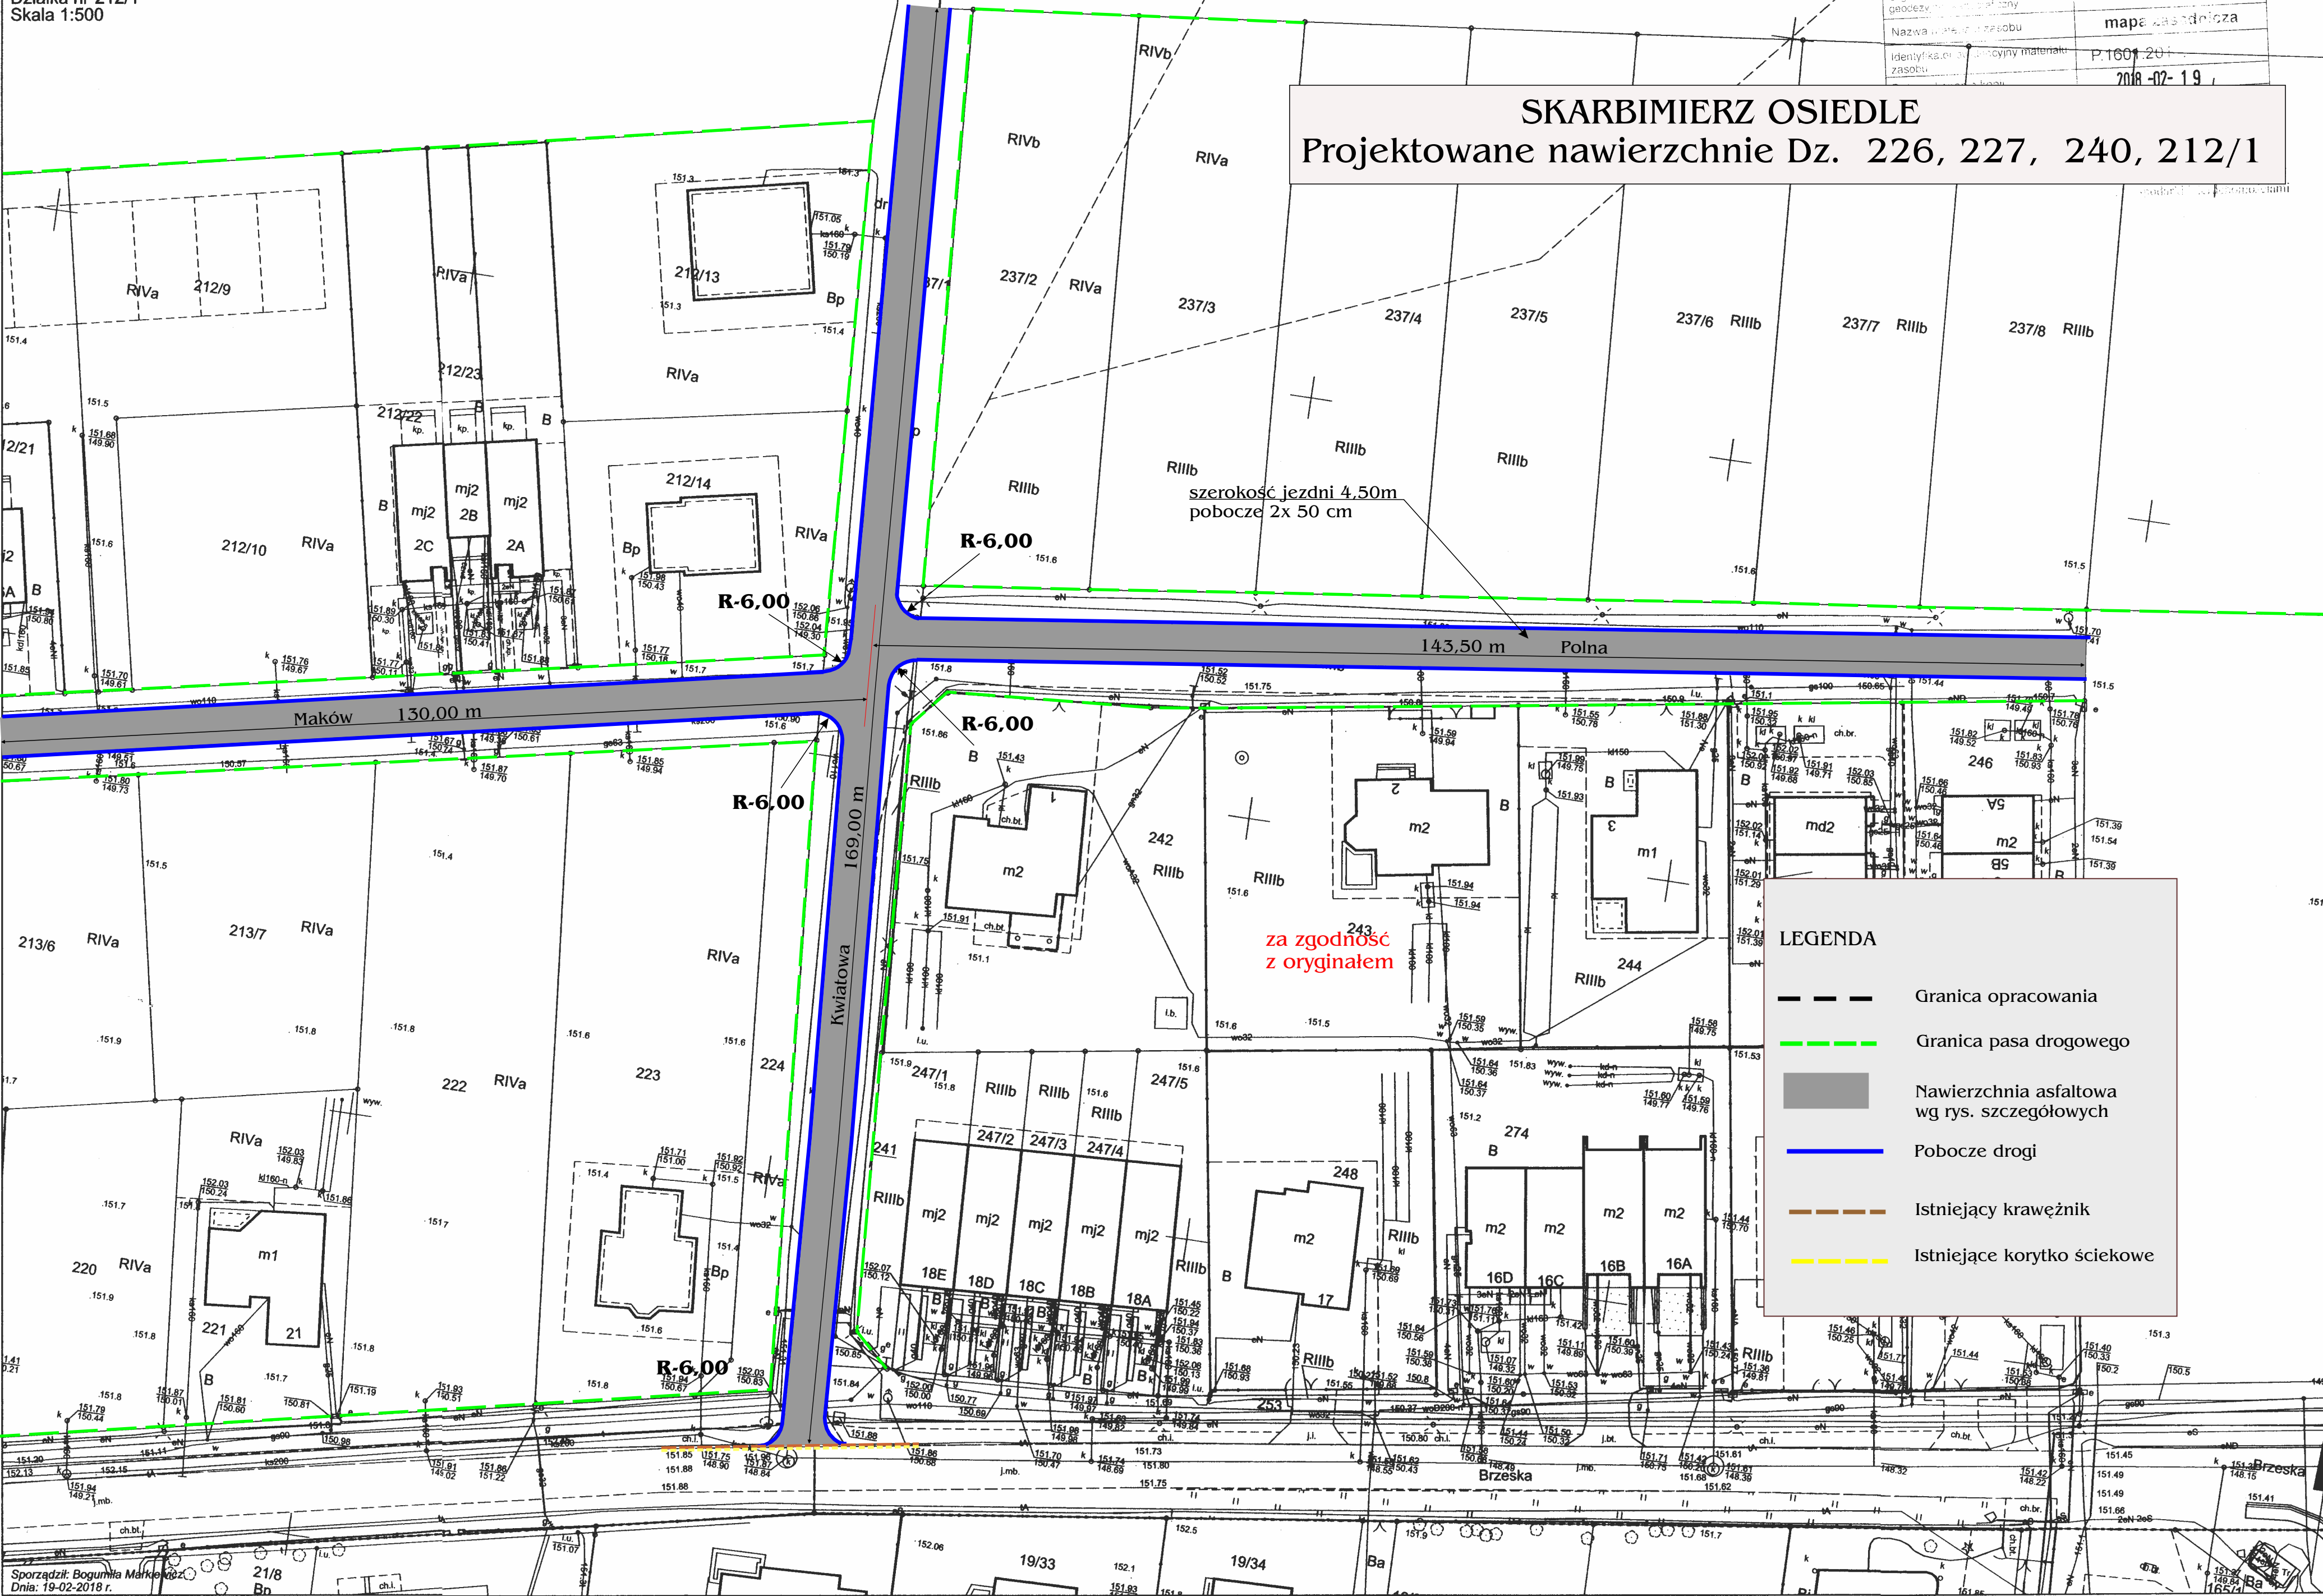

LEGENDA

- Granica opracowania
- Granica pasa drogowego
- Nawierzchnia asfaltowa wg rys. szczegółowych
- Pobocze drogi
- - - Istniejący krawężnik
- - - Istniejące korytko ściekowe

5635121,32

5634928,44