# MAPA DO CELÓW PROJEKTOWYCH

1:500

wykonana przez.

BIURO USŁUG GEODEZYJNYCH S.C.

Kondracki Wiesław Bruzi Andrzej

ul. Słowiańska 13, 49-300 Brzeg

| | |
|---|---|
| Województwo: | opolskie |
| Gmina: | Skarbimierz |
| Obręb: | Zwanowice |
| Działka: | 340 ,343/9KM 1 |
| Sekcja: | 463.423.15 |
| Ks.rob. | 5238/127/2012 |
| Ks.zgł. | 903/2012 |
| Układ współrzędnych | „2000" |
| Poziom odniesienia | Kronsztadt |
| Arkusz | 4 |

Mapa zawiera granice prawne oraz granice przyjęte z mapy ewidencji gruntów.
Mapę wykonano bez ustalania obciążeń służebnościami gruntowymi.

GEODETA UPRAWNIONY

mgr inż. Wiesław Kondracki
(nr upr. zaw. 5238)

Starosta Brzeski
Powiatowy Ośr. Dokumentacji Geodezyjnej i Kartograficznej Brzeg
W oborach oznaczonym liczą ..... dokonano aktualizacji treści mapy zasadniczej. Dokumenty z pomiarem w nim ujętego przyjęto do zasobu powiatowego w dniu 04-10-2012
i zarejestrowano pod nr 903/2012
Niniejsza mapa może służyć do celów projektowania
Zakreślone obiekty budowlane wymagające pozwolenia na budowę podlegają wytyczeniu i inwentaryzacji
Z UPR. STAROSTY
POWIATOWE
RZEGU

# ZWANOWICE

Droga gminna Dz. 340

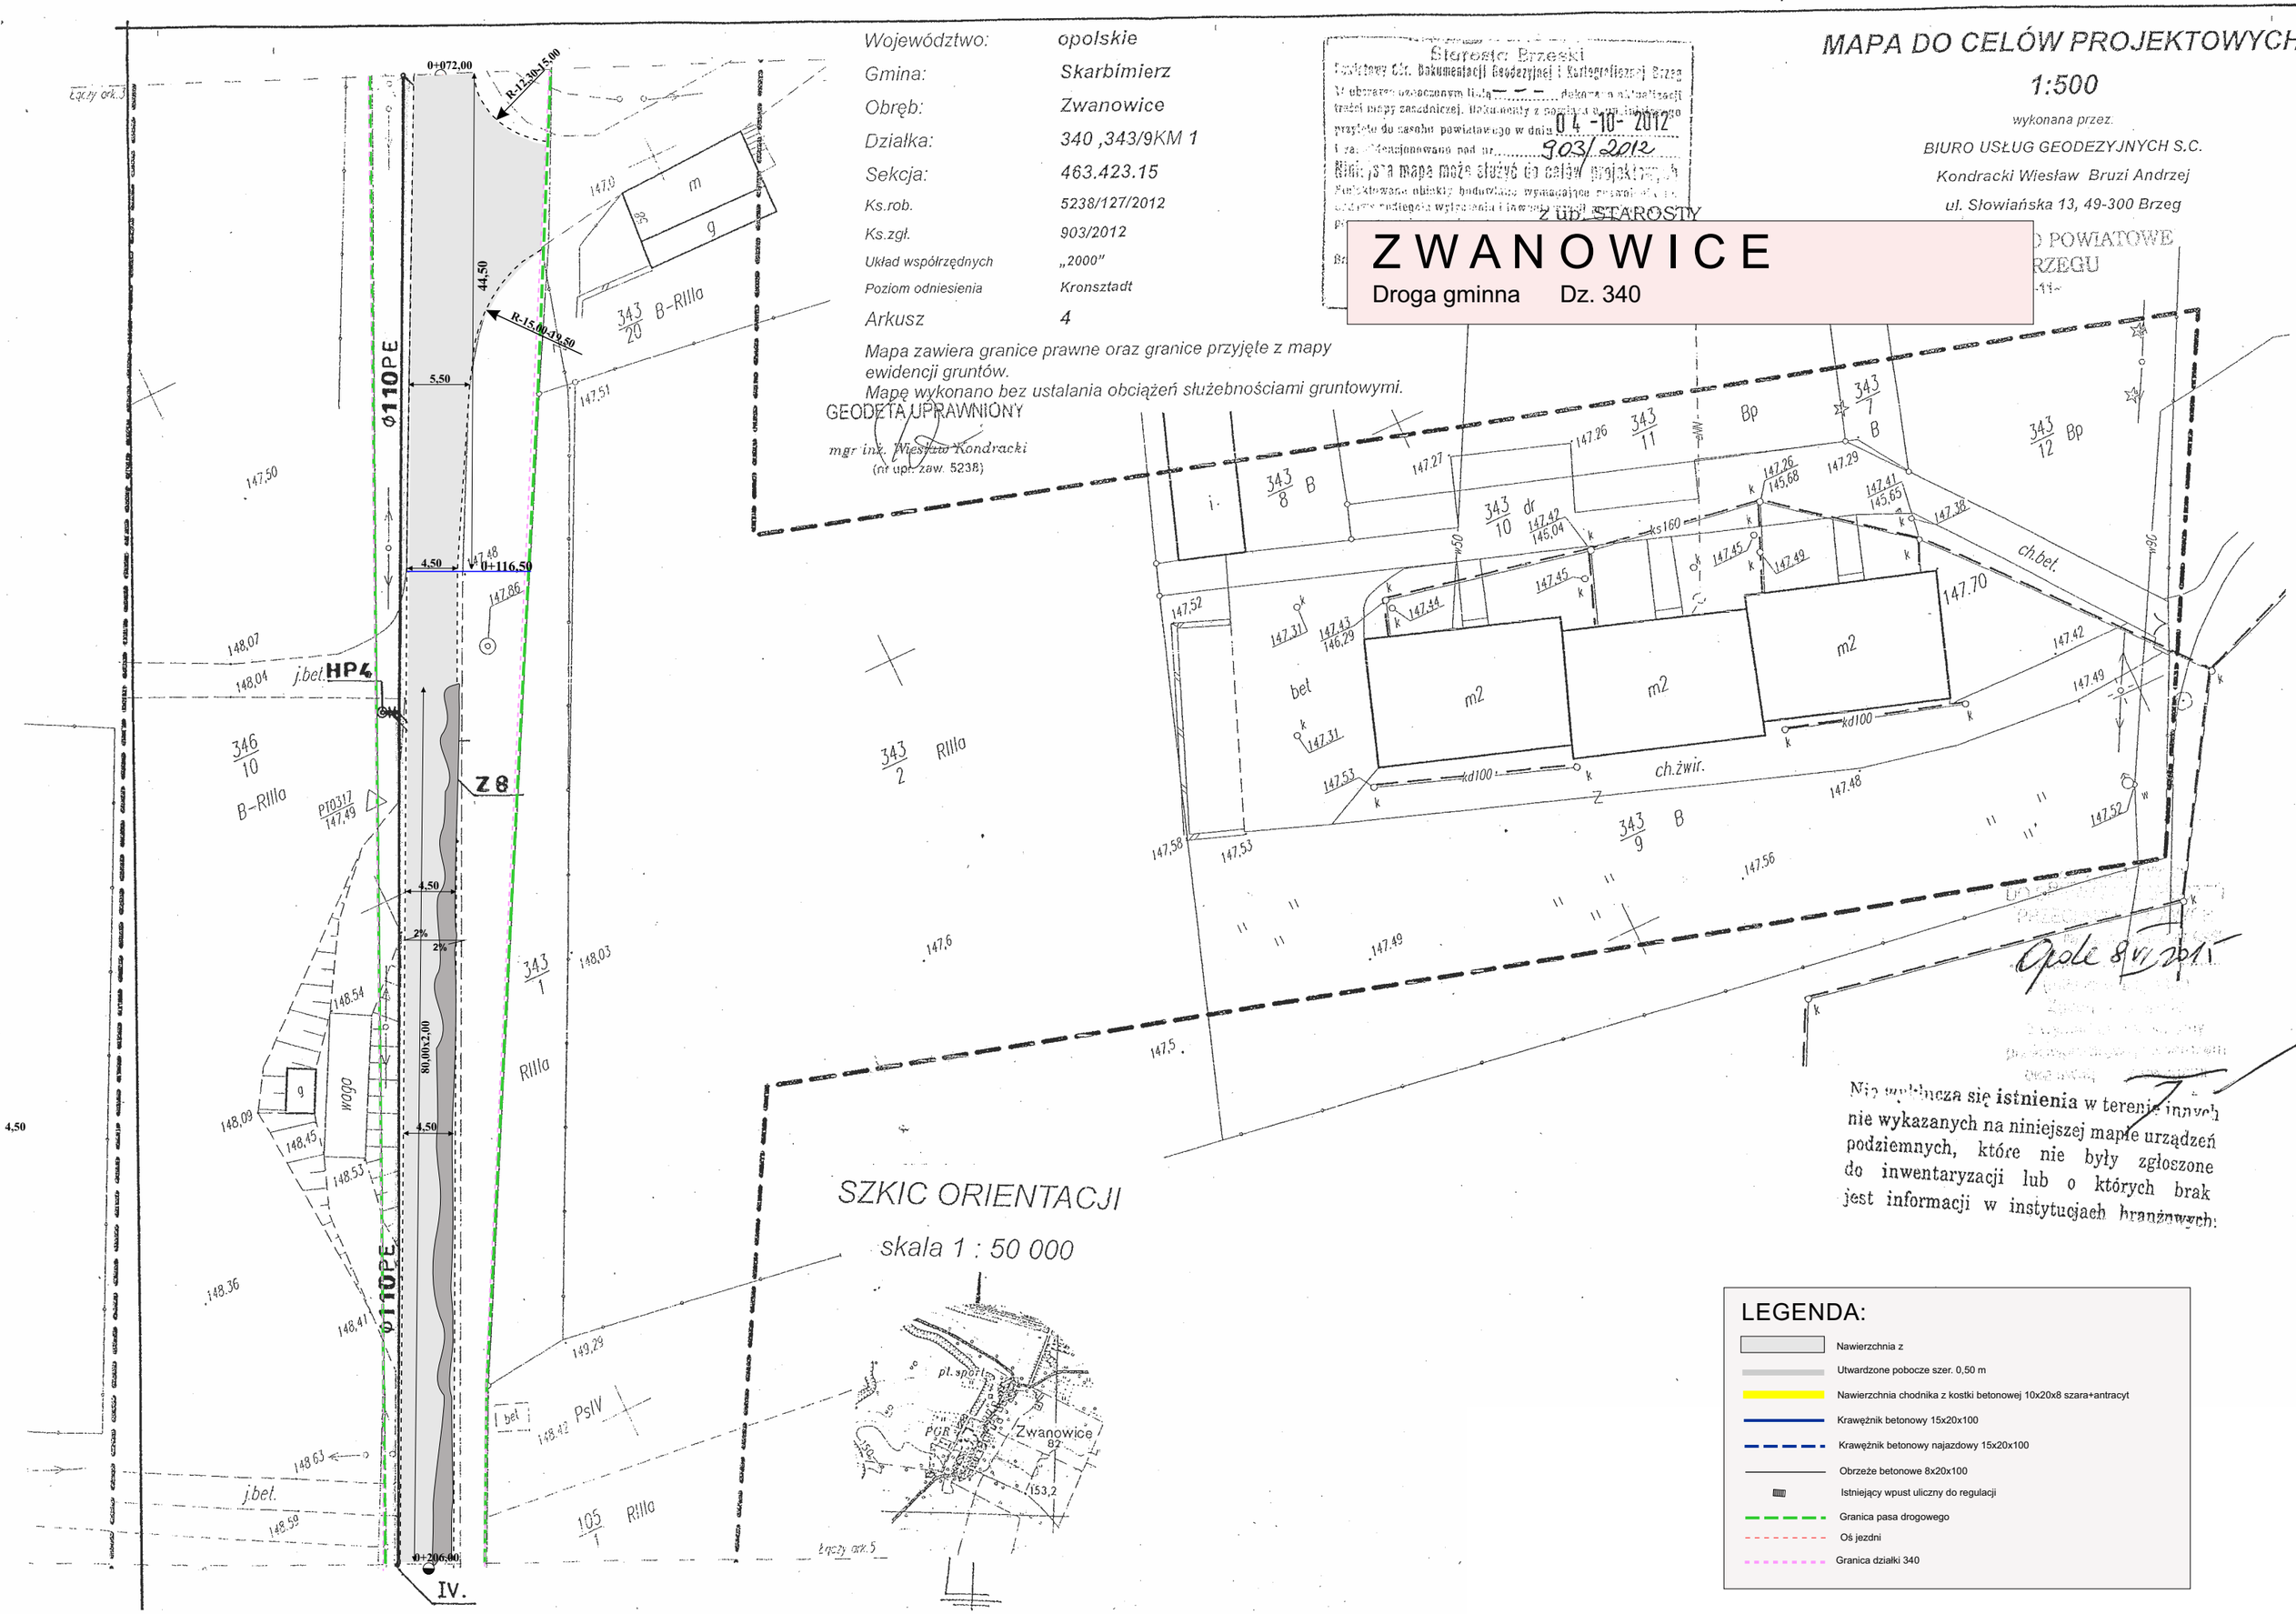


## LEGENDA:

- Nawierzchnia z
- Utwardzone pobocze szer. 0,50 m
- Nawierzchnia chodnika z kostki betonowej 10x20x8 szara+antracyt
- Krawężnik betonowy 15x20x100
- Krawężnik betonowy najazdowy 15x20x100
- Obrzeże betonowe 8x20x100
- Istniejący wpust uliczny do regulacji
- Granica pasa drogowego
- Oś jezdni
- Granica działki 340