


Kort tenisowy Lipki

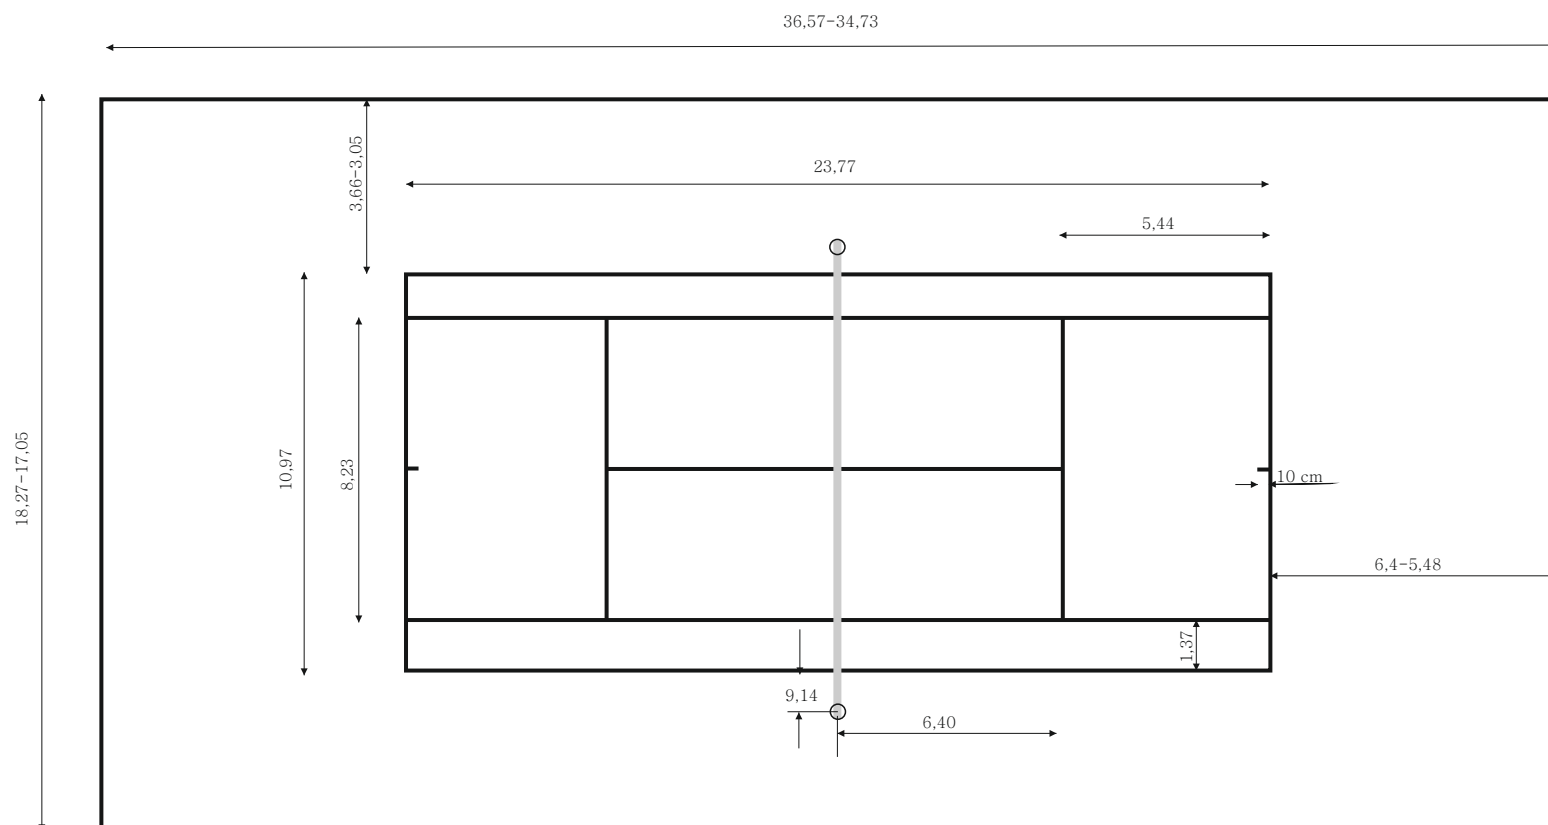

UWAGA:

Pole gry do singla - 23,77mx8,23m (195,62 m.)
Pole gry do debla - 23,77mx10,77m (260,75 m.)

Linie kortu muszą mieć szerokość nie mniejszą niż 2,5 cm i nie większą niż 5 cm, z wyjątkiem linii głównych których szerokość może wynosić 10 cm
Siatka powinna być zamocowana za pomocą słupków na wysokości 1,07m nad ziemią i ściągnięta na środku kortu do wysokości 0,914 przy pomocy paska

Powierzchnia kortu

do debla 668 m
do singla 592 m