PLAN SYTUACYJNY

Remont drogi lin. 424, 4101 **Zielejów**

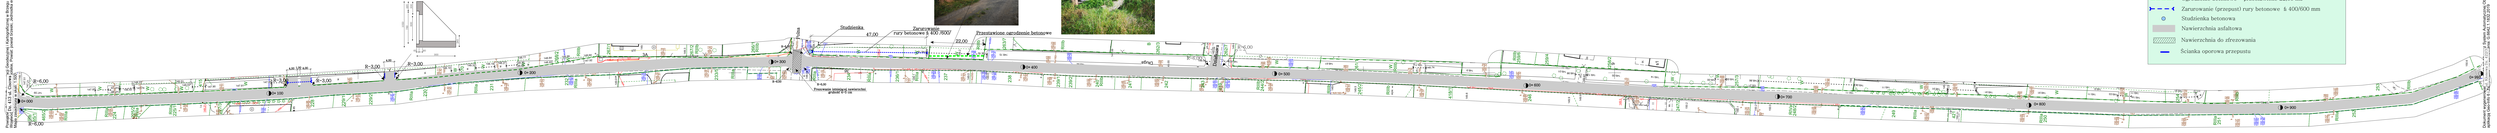
Studzienka
47,00
Zarurowanie rury betonowej ∅ 400/9000
22,00
Przestawione ogrodzenie betonowe
Ekg.00
Ekg.00
Ekg.00