


Łączy rysunek 2.2

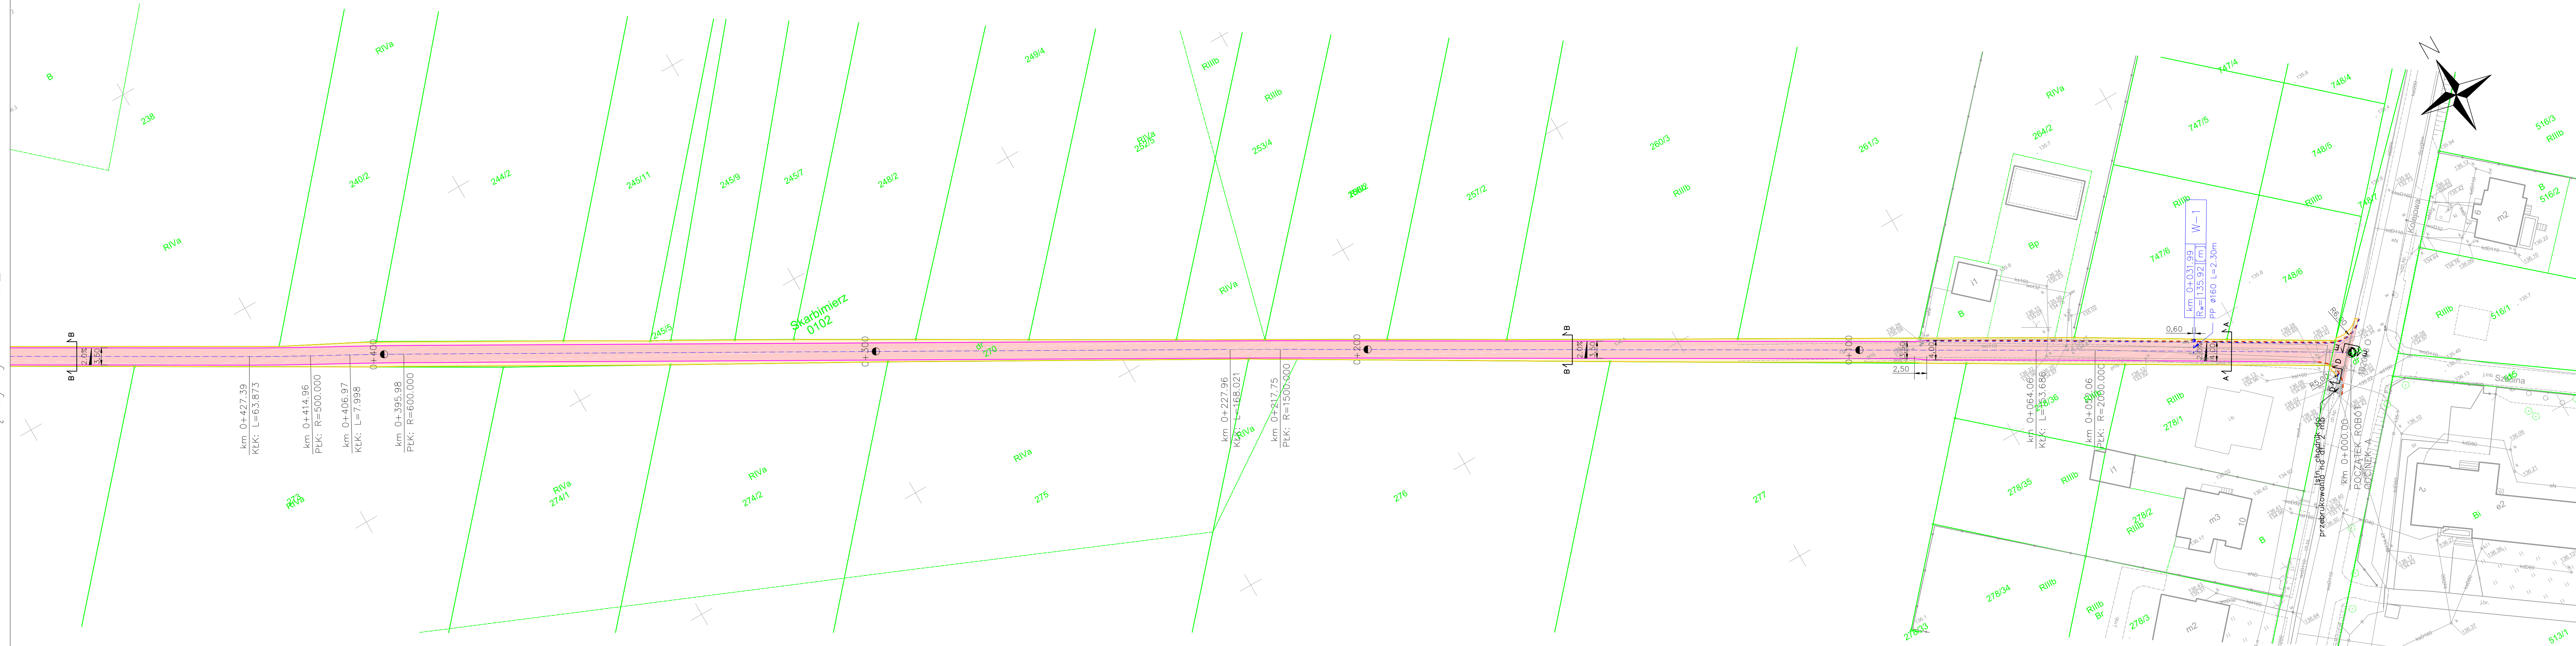

**Legenda**











Proj. jezdnia z naw. bitumiczny

Proj. pobocze z kruszywa

Proj. chodnik z naw. z kostki bet.

Proj. krawężń jezdn

Proj. krawężń pobocza

Proj. os

Proj. ściek przykrawężnikowy

Proj. krawężnik betonowy, najazdowy

Proj. obrzeże betonowe

Proj. spadki poprzeczne

---

Projekt został wykonany w układzie wysokościowym PL-EVRF2007-NH

| WYKONAWCA PROJEKTU                                                                                    |                                           | ZAMAWIAJĄCY                                               |                             |
|---|-------------------------------------------|-----------------------------------------------------------|-----------------------------|
| <b>Pracownia Projektowa</b><br><b>Myway Maja Kostórkiewicz</b><br>53-024 Wrocław   ul. Wietrzna 12a/1 |                                           | Gmina Skarbimierz<br>ul. Parkowa 12<br>49-318 Skarbimierz |                             |
| Projektant:<br>Nr uprawnień:                                                                          | mgr inż. Jacek Kostórkiewicz<br>80/DOŚ/12 | Podpis:                                                   | Stadium:<br><br><b>P.B.</b> |
| Asystent projektanta:                                                                                 | mgr inż. Gerard Skokowski                 | Podpis:                                                   | Data:<br>styczeń 2021 r.    |
| Nazwa obiektu:                                                                                        |                                           |                                                           | Skala:                      |
| <b>Remont drogi w miejscowości Lipki na działkach nr 358, 270, 17 obręb Lipki</b>                     |                                           |                                                           | <b>1:500</b>                |
| Tytuł rysunku:                                                                                        |                                           |                                                           | Nr rysunku:                 |
| <b>Plan sytuacyjny</b>                                                                                |                                           |                                                           | <b>2.1</b>                  |