


Niweleta – Odcinek B

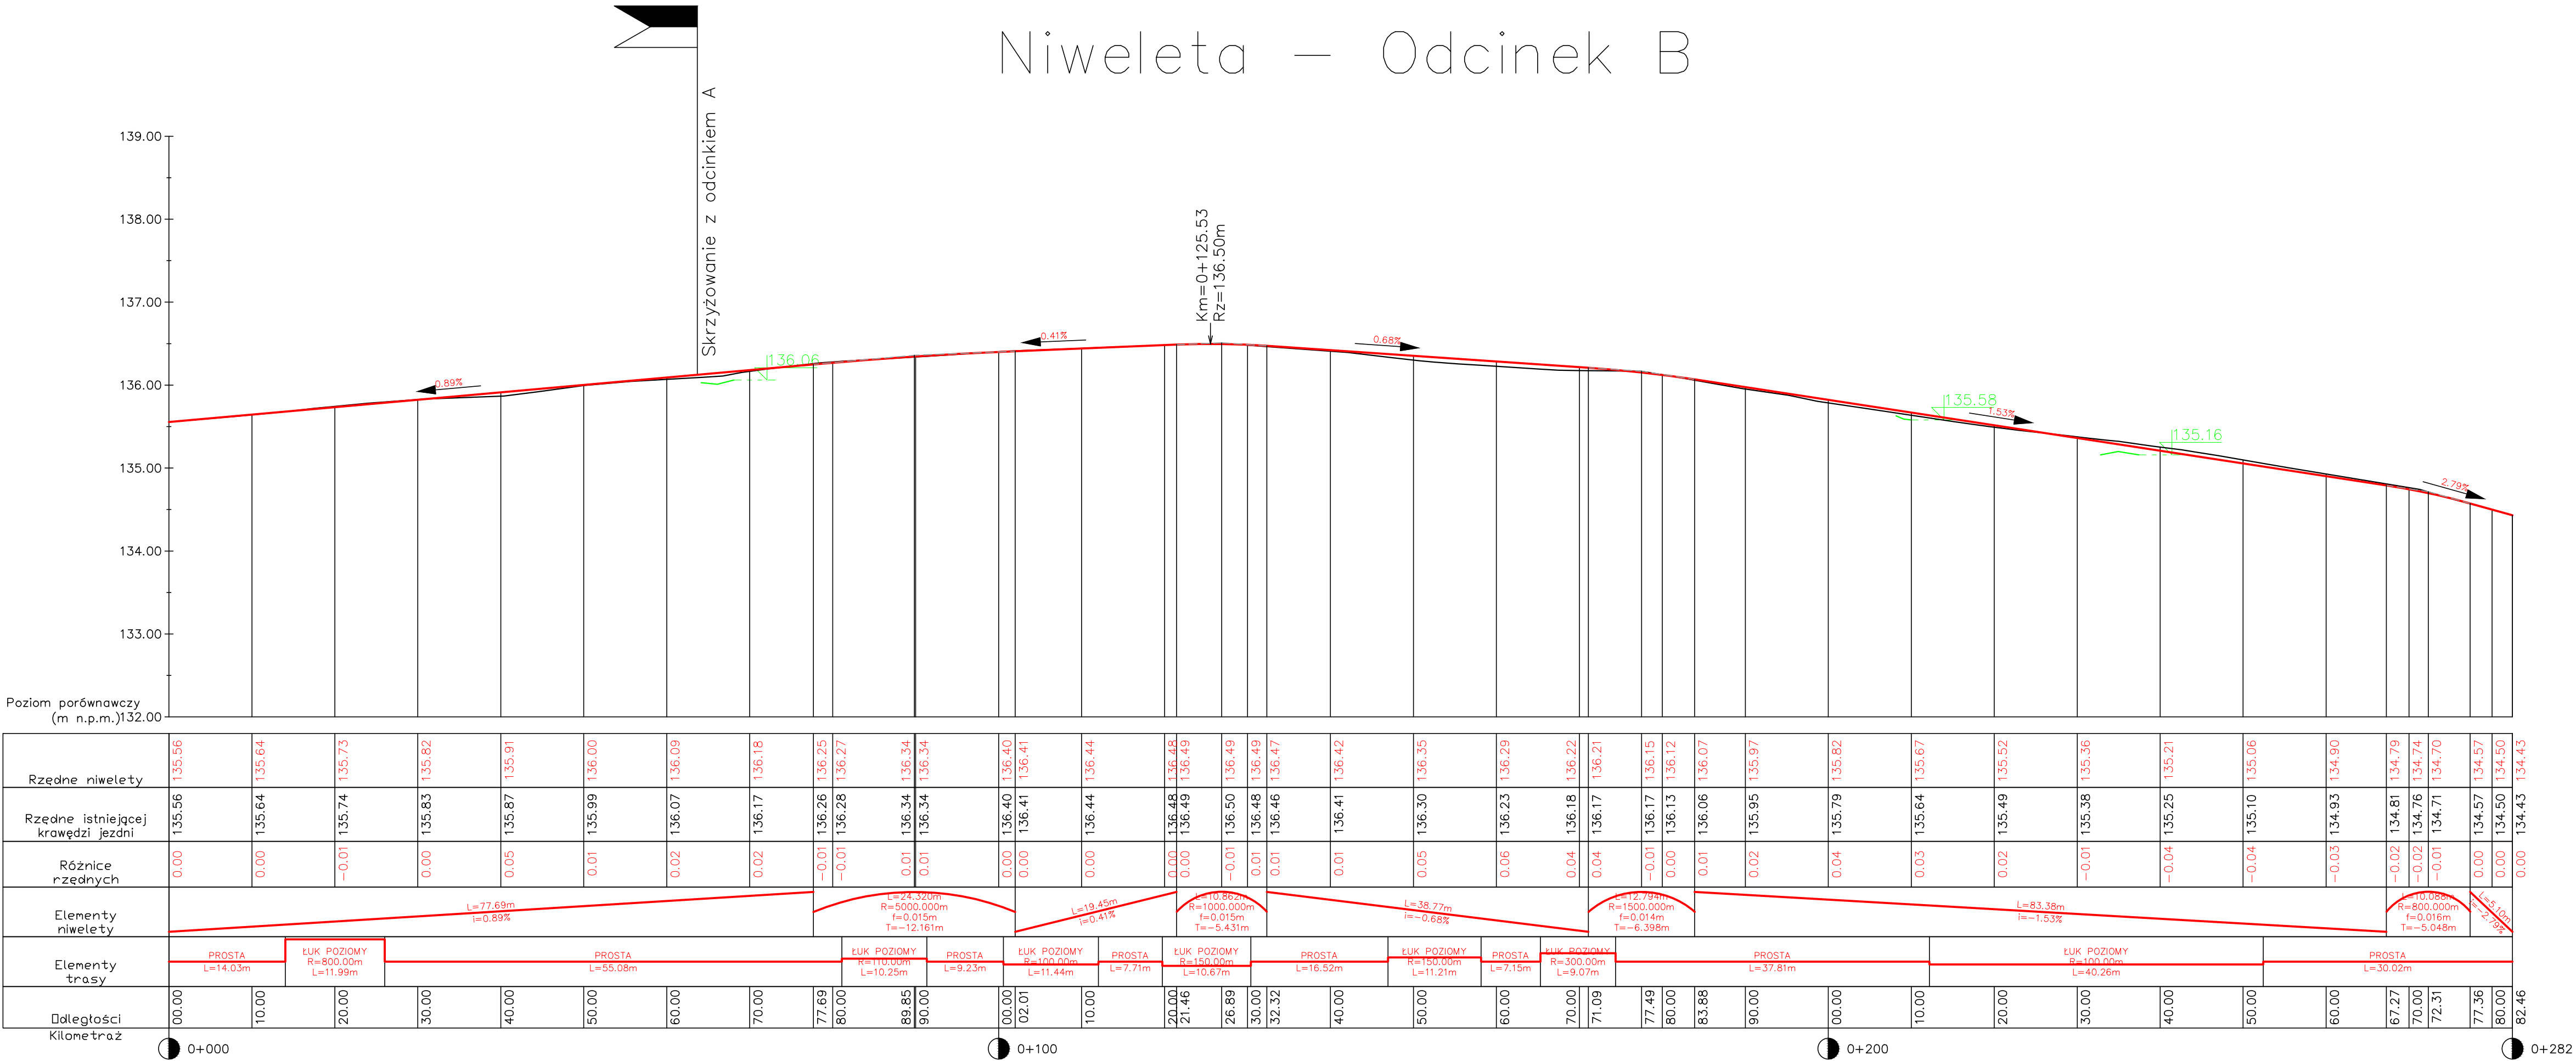

Projekt został wykonany w układzie wysokościowym PL-EVRF2007-NH

| WYKONAWCA PROJEKTU                                                                      |                              | ZAMAWIAJĄCY                                               |          |
|-----------------------------------------------------------------------------------------|------------------------------|-----------------------------------------------------------|----------|
| Pracownia Projektowa<br>Myway Maja Kostórkiewicz<br>53-024 Wrocław   ul. Wietrzna 12e/1 |                              | Gmina Skarbimierz<br>ul. Parkowa 12<br>49-318 Skarbimierz |          |
| Projektant:                                                                             | mgr inż. Jacek Kostórkiewicz | Podpis:                                                   | Stadium: |
| Nr uprawnień:                                                                           | 80/DOŚ/12                    |                                                           | P.B.     |
| Asystent projektanta:                                                                   | mgr inż. Gerard Skokowski    | Podpis:                                                   | Data:    |
| Nazwa obiektu:                                                                          |                              | Skala:                                                    |          |
| Remont drogi w miejscowości Lipki na<br>działkach nr 358, 270, 17 obręb Lipki           |                              | 1:500/50                                                  |          |
| Tytuł rysunku:                                                                          |                              | Nr rysunku:                                               |          |
| Profile podłużne                                                                        |                              | 3.2                                                       |          |