


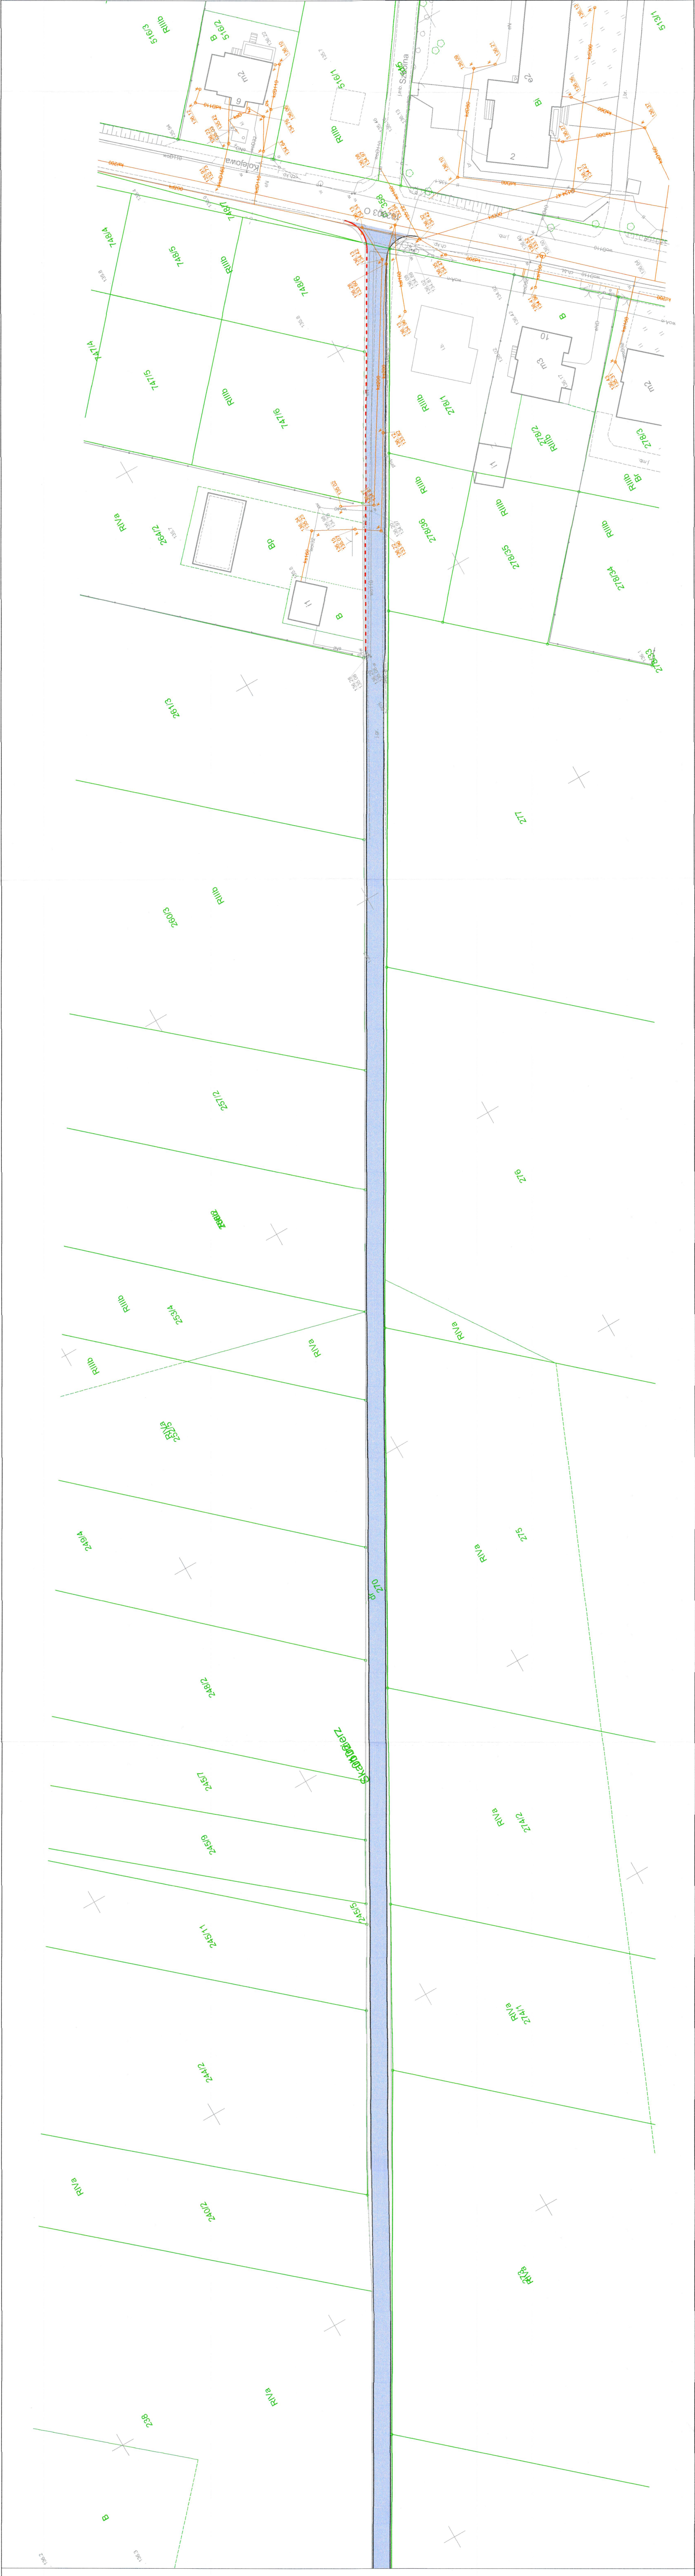

Przedsiębiorstwo Wodociągów i Kanalizacji w Brzegu Sp. z o.o.
ul. Wolności 15, 48-200 Brzeg
tel. 77 462 00 00, 462 00 16, 462 00 13
NIP 747-000-47-95, KRS 000005639

TT/34/11.22.60/2020
28.12.2020

Legenda

- Proj. jezdnia z naw. bitumiczną
- Proj. pobocze z kruszywa
- Proj. krawędź jezdni
- Proj. krawędź pobocza
- Proj. krawężnik betonowy
- Proj. krawężnik betonowy, najazdowy
- Istn. sieć kanalizacyjna

WYKONAWCA PROJEKTU		ZAMAWIAJĄCY	
Pracownia Projektowa Mywaś Mała Kosiorkiewicz 53-024 Wrocław ul. Wietrzna 12e/1		Gmina Skąbnisz ul. Parkowa 12 49-318 Skąbnisz	
Projektant:	mgr inż. Jacek Kosiorkiewicz	Podpis:	<i>[Signature]</i>
Nr uprawnień:	80/DOŚ/12	Podpis:	<i>[Signature]</i>
Asystent projektanta:	mgr inż. Gerard Skokowski	Podpis:	<i>[Signature]</i>
Nazwa obiektu:		Data:	
Remont drogi w miejscowości Lipki na działkach nr 358, 270, 17, 647 obręb Skąbnisz		grudzień 2020 r.	
Skala:		Skala:	
1:500		1:500	
Tytuł rysunku:		Nr rysunku:	
Inwentaryzacja sieci kanalizacyjnej		2.1	