


Schemat rozmieszczenia fundamentów blokowych Skarbimierz Osiedle

zewnętrzne wymiary kontenera - 9,125

wewnętrzne wymiary posadowienia - 8,925

zewnętrzne wymiary kontenera - 2,438
wewnętrzne wymiary posadowienia - 2,398

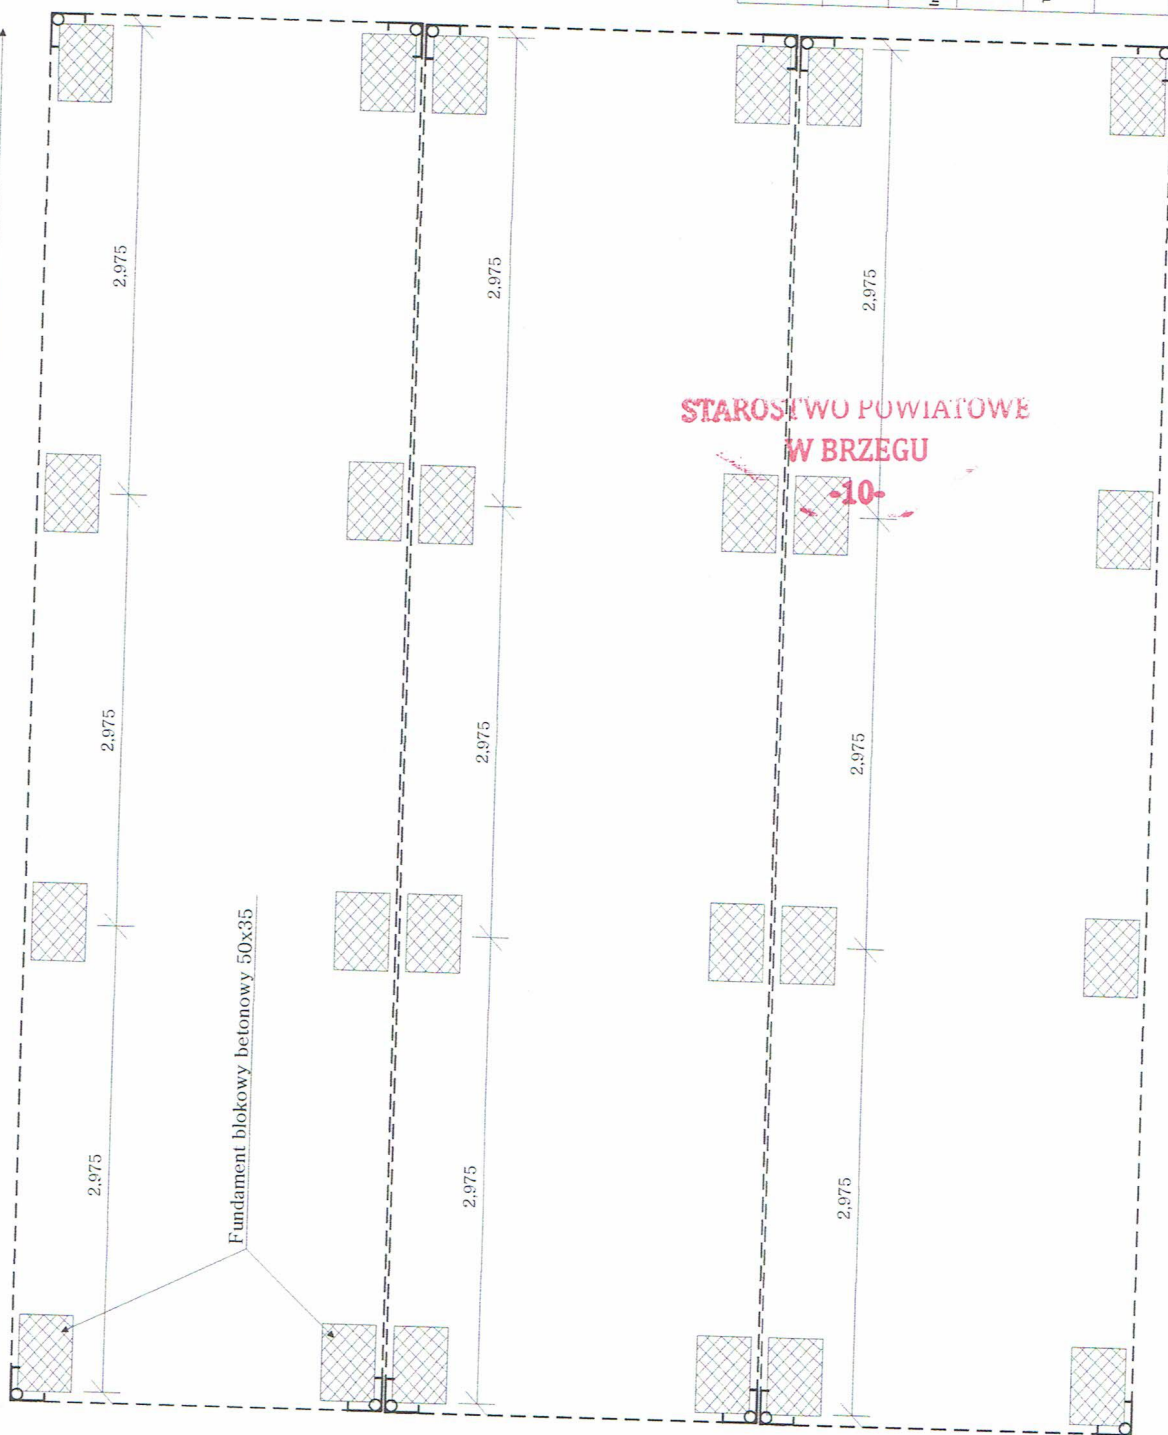

Nazwa i adres obiektu: Budowa budynku szatni sportowej w systemie kontenerowym dla sportowców Skarbimierz Osiedle dz. 167/13	
Investor: Gmina Skarbimierz ul. Parkowa 12, 49-318 Skarbimierz	Opracował: <i>Albin Szypulski</i>
Tytuł rysunku: Schemat rozmieszczenia fundamentów blokowych	
Branża: Architektura	
Rys. 1-A	Data
Skala: 1:100	



